1 SDF_PROSPETTO OVEST
1 : 100

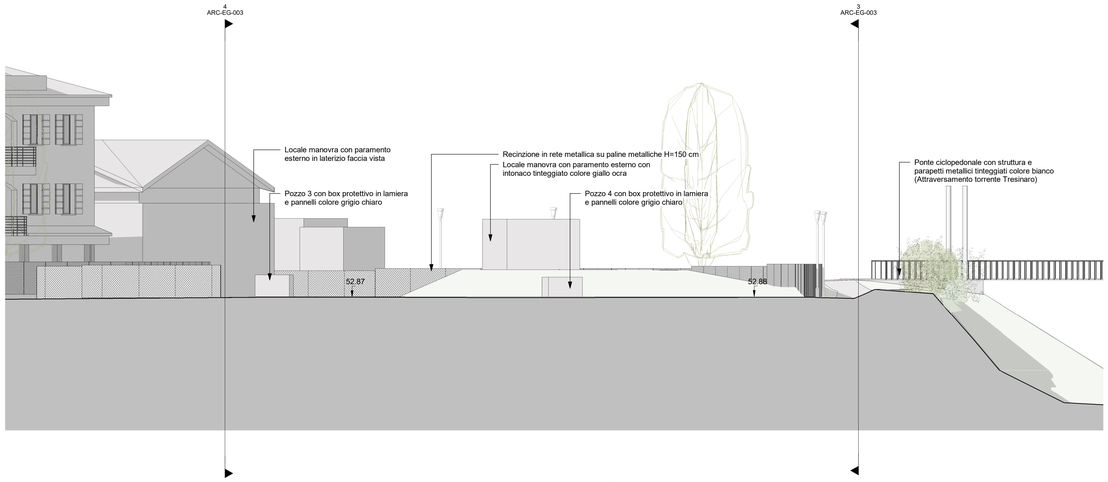

2 SDF_PROSPETTO EST
1 : 100

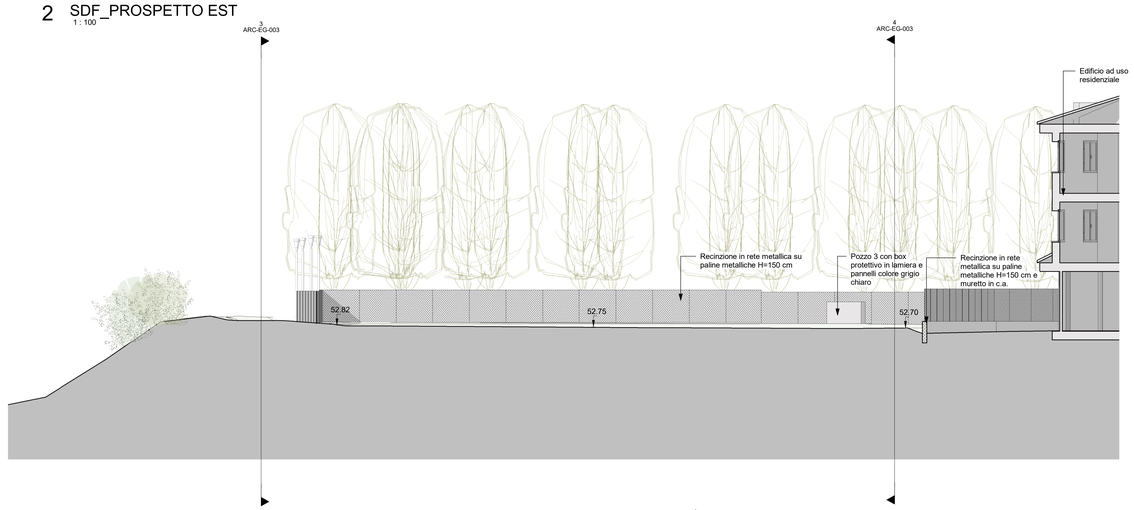

3 SDF_PROSPETTO SUD (fronte su Tresinaro)
1 : 100

4 SDF_PROSPETTO NORD (fronte su area cortiliva)
1 : 100

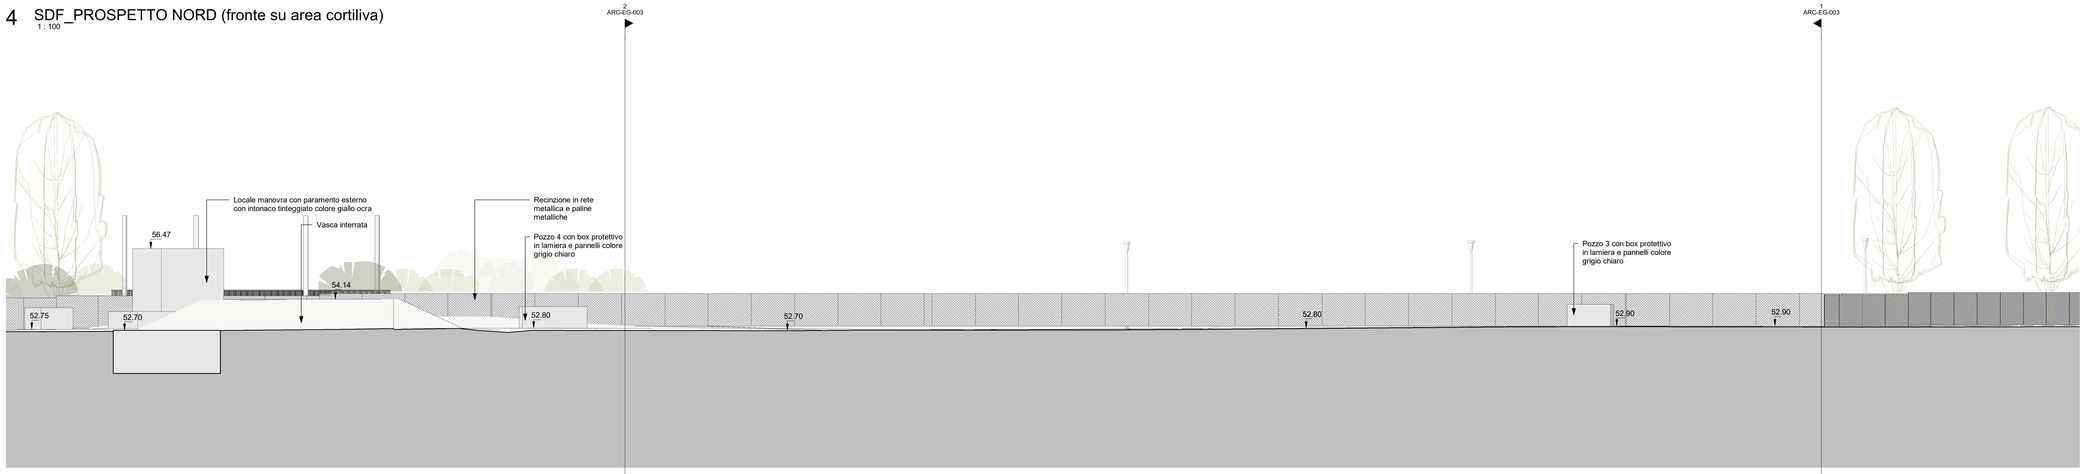

Comune
RUBIERA

Provincia
REGGIO EMILIA

COMUNE DI RUBIERA
(Prov. di Reggio Emilia)
L'originale del presente documento è pervenuto tramite P.E.C. agli atti comunali in data
02/08/2019 prot. n. 14340 del 03/08/2019

Titolo del progetto

NUOVO SERBATOIO DI RUBIERA DA 2000 MC

Livello di progettazione	Settore di business	Disciplina
E	I1	ARC

Numero	Titolo	Scala
EG-003	Stato di fatto - PROSPETTI	1 : 100

ID Progetto	Titolo sintetico (nome file di stampa)	Codifica WBS
2016REIE0134	X:\COMMESSE\1678\01 - WIP\04 - BIM_Model\1678-E0-ESECUTIVO\1678-E0-M3-CE-MODELLO_ARCHI-AMM-181002.rvt	C10\1-E022-01-0004

Rev.	Data	Descrizione	Redatto	Controllato	Approvato
00	Luglio 2019	Emissione esecutivo	MC	CZ	CC

Redatto: ing. Matteo Cantagalli

Visaficato: ing. Christian Zanni

Approvato: ing. Claudio Casale

Funzione Ingegneria e Realizzazioni
IRETI S.p.A. - Società con socio unico IREN S.p.A
Sottoposta a direzione e coordinamento di IREN S.p.A
Sede legale : Via Piacenza, 54 - 16138 Genova
cod.fisc e P.IVA n° 01791490343 pec.ireti@pec.ireti.it

rivengineering studio associato
Via M. K. Gandhi 22 Reggio Emilia - www.rivengineering.com

Responsabili progettazione:
Ing. Wilter Rivi
Ing. Matteo Cantagalli

Collaboratori alla progettazione:
Arch. Marta Mangiardi
Arch. Marta Sole
Ing. Chiara Incerti