


SCHEM DISTRIBUTIVO ALLOGGI

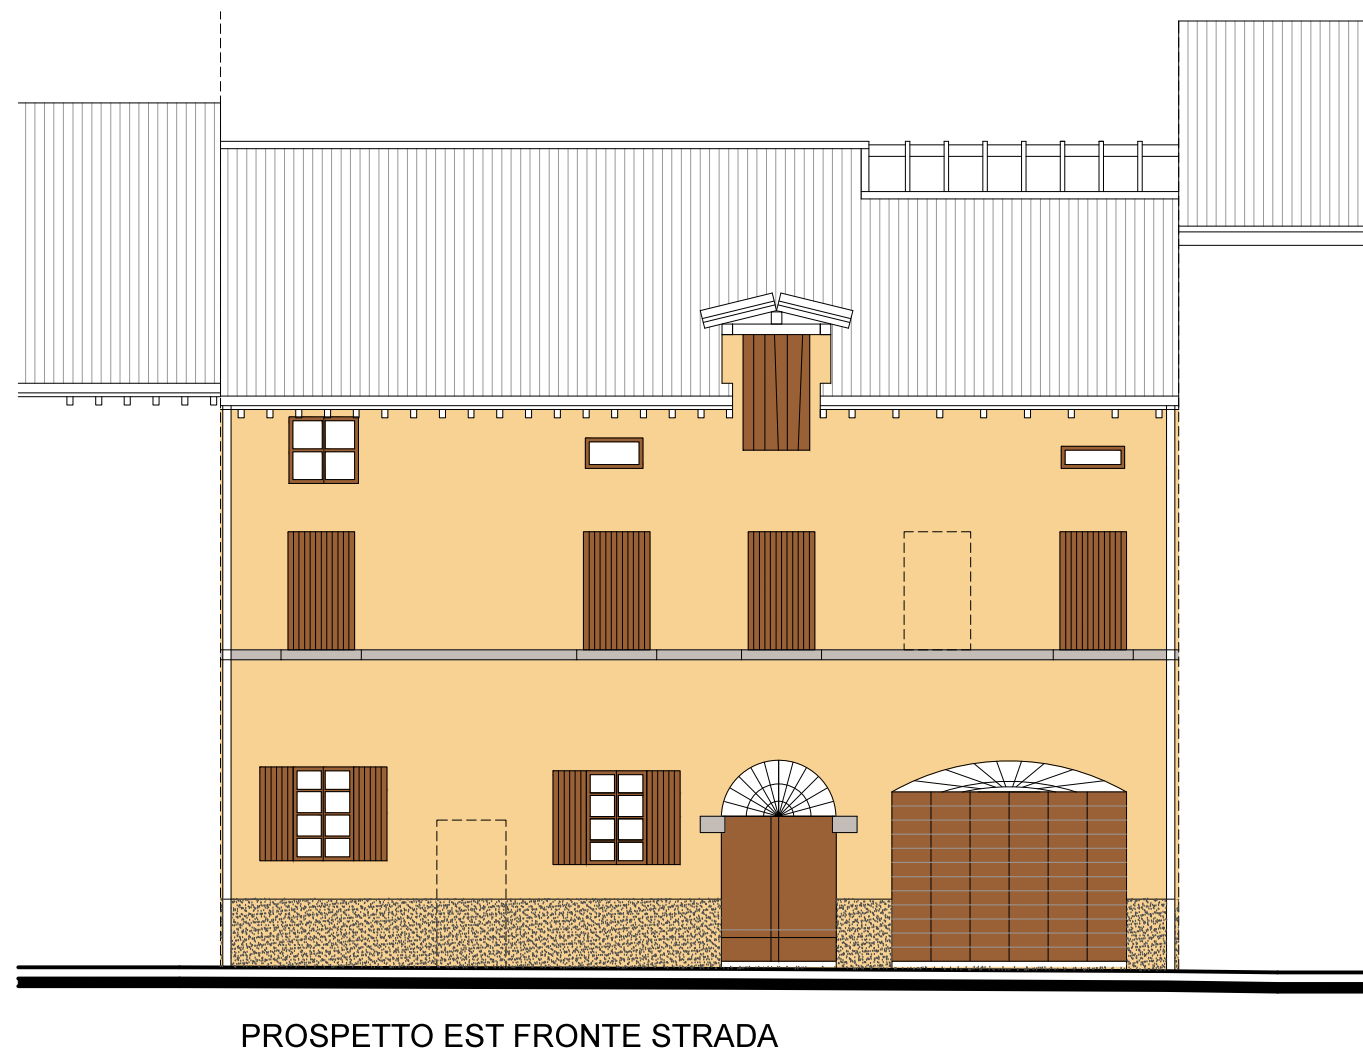

## COMUNE DI RUBIERA SUE

### VALUTAZIONE PREVENTIVA

#### DESCRIZIONE DELL'INTERVENTO

PROGETTO DI RECUPERO DI FABBRICATO RESIDENZIALE SOGGETTO A RVC.  
RECUPERO DEL SOTTOTETTO AI FINI ABITATIVI, CREAZIONE DI UNITA' ABITATIVA MONOLOCALE AL PIANO TERRA, REALIZZAZIONE AUTORIZZAZIONE E INSERIMENTO VANO ASCENSORE, MODIFICHE INTERNE, RIAPERTURA DI FINESTRE ESISTENTI E PARZIALE RIAPERTURA DI CAVEDIO ESISTENTE.  
OPERE STRUTTURALI, RIQUALIFICAZIONE ENERGETICA.

#### UBICAZIONE

Rubiera, via Trieste n. 6.  
F. 24, M. 20

#### TECNICO

Arch. Andrea Solmi

#### RICHIEDENTE

Immobiliare Tupputi di Tupputi Giovanni & C. snc

data 24/12/2021

scala 1:100

### STATO DI FATTO RILEVATO

TAV.

1

#### NOTE

ELABORATO FIRMATO DIGITALMENTE. Formato originale A1.

scalagrafica

ARCH. ANDREA SOLMI  
ARCH. MARIA CHIARA BARTOLAMASI

RUBIERA, VIA TRIESTE 3  
INFO@SCALAGRAFICA.IT

INFO@SCALAGRAFICA.IT  
WWW.SCALAGRAFICA.IT