

SCHEM DISTRIBUTIVO ALLOGGI

COMUNE DI RUBIERA  
SUE

VALUTAZIONE PREVENTIVA

DESCRIZIONE DELL'INTERVENTO

PROGETTO DI RECUPERO DI FABBRICATO RESIDENZIALE SOGGETTO A RVC.  
RECUPERO DEL SOTTOTETTO AI FINI ABITATIVI, CREAZIONE DI UNITA' ABITATIVA MONOLOCALE AL PIANO TERRA, REALIZZAZIONE AUTORIZIMESSA E INSERIMENTO VANO ASCENSORE. MODIFICHE INTERNE. RIAPERTURA DI FINESTRE ESISTENTI E PARZIALE RIAPERTURA DI CAVEDIO ESISTENTE.  
OPERE STRUTTURALI, RIQUALIFICAZIONE ENERGETICA.

UBICAZIONE

Rubiera, via Trieste n. 6.  
F. 24, M. 20

TECNICO

Arch. Andrea Solmi

RICHIEDENTE

Immobiliare Tupputi di Tupputi Giovanni & C. snc

spazio riservato all'ufficio tecnico

data 24/12/2021

scala 1:100

STATO DI PROGETTO

TAV.


3

NOTE

ELABORATO FIRMATO DIGITALMENTE. Formato originale A1.



PROSPETTO EST FRONTE STRADA

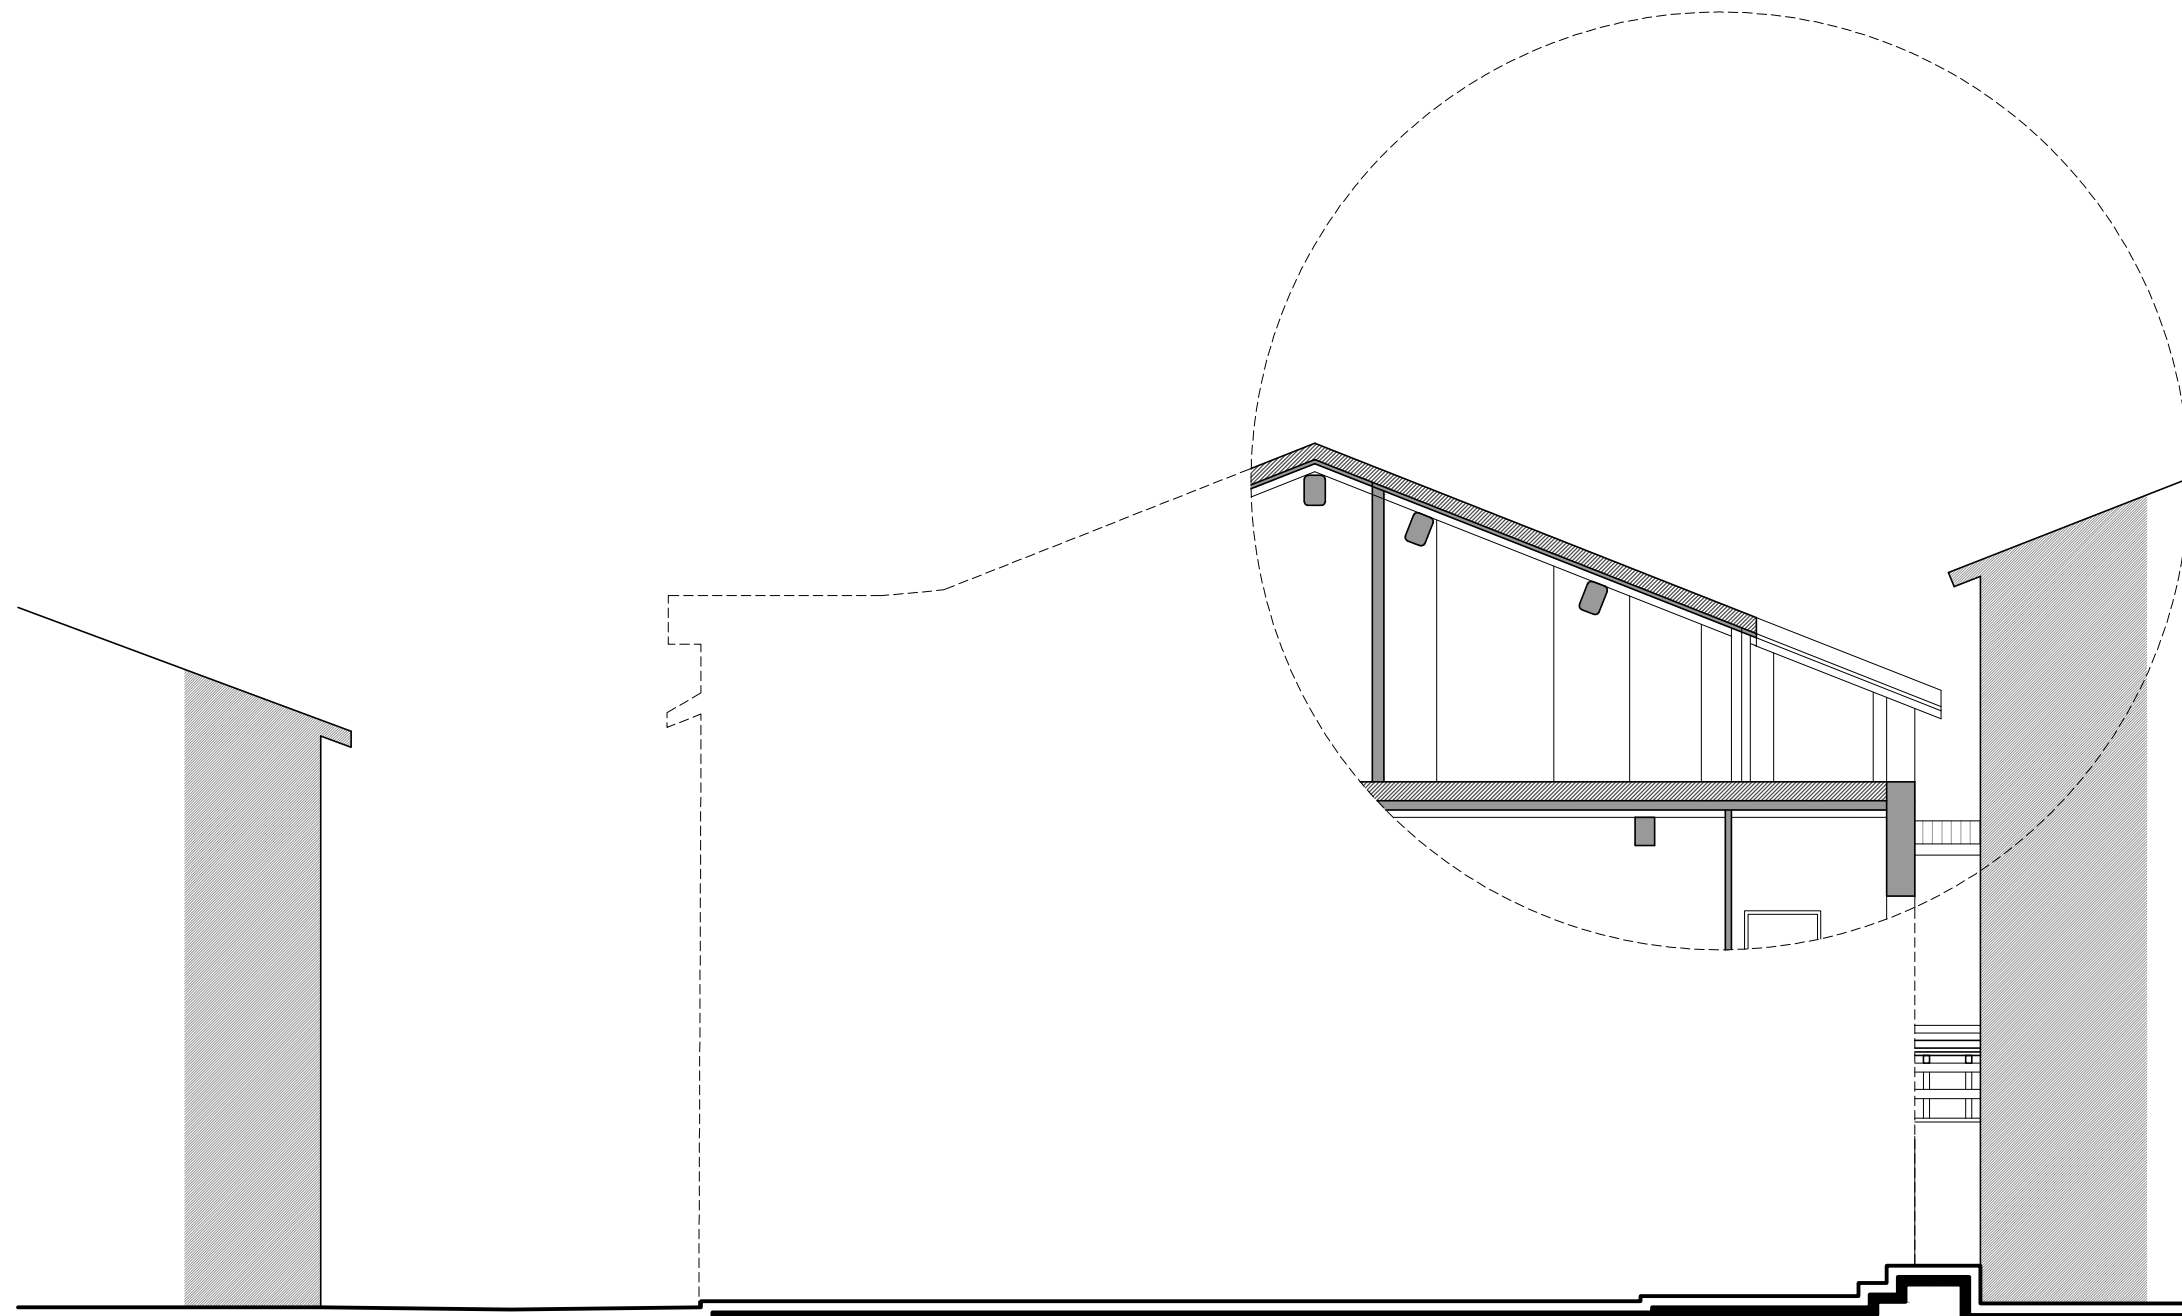

SEZIONE A-A parziale, su intervento di inserimento di terrazza a tasca

scalagrafica

ARCH. ANDREA SOLMI  
ARCH. MARIA CHIARA BARTOLAMASI

RUBIERA, VIA TRIESTE 3  
INFO@SCALAGRAFICA.IT

INFO@SCALAGRAFICA.IT  
WWW.SCALAGRAFICA.IT