

VALUTAZIONE PREVENTIVA

DESCRIZIONE DELL'INTERVENTO

PROGETTO DI RECUPERO DI FABBRICATO RESIDENZIALE SOGGETTO A RVC.
RECUPERO DEL SOTTOTETTO AI FINI ABITATIVI, CREAZIONE DI UNITA' ABITATIVA MONOLOCALE AL PIANO TERRA, REALIZZAZIONE AUTORIMESSA E INSERIMENTO VANO ASCENSORE. MODIFICHE INTERNE. RIAPERTURA DI FINESTRE ESISTENTI E PARZIALE RIAPERTURA DI CAVEDIO ESISTENTE.
OPERE STRUTTURALI, RIQUALIFICAZIONE ENERGETICA.

UBICAZIONE	<div>spazio riservato all'ufficio tecnico</div>
Rubiera, via Trieste n. 6. F. 24, M. 20	
TECNICO	
Arch. Andrea Solmi	
RICHIEDENTE	
Immobiliare Tupputi di Tupputi Giovanni & C. snc	

data 24/12/2021	scala 1:100
RILIEVO IMPALCATI SOLAI	TAV. 2

NOTE
ELABORATO FIRMATO DIGITALMENTE. Formato originale A2.


scalagrafica

ARCH. ANDREA SOLMI
ARCH. MARIA CHIARA BARTOLAMASI



RUBIERA, VIA TRIESTE 3
INFO@SCALAGRAFICA.IT

INFO@SCALAGRAFICA.IT
WWW.SCALAGRAFICA.IT



- Vietata la riproduzionea anche parziale. Riservati i diritti a termine di legge. -

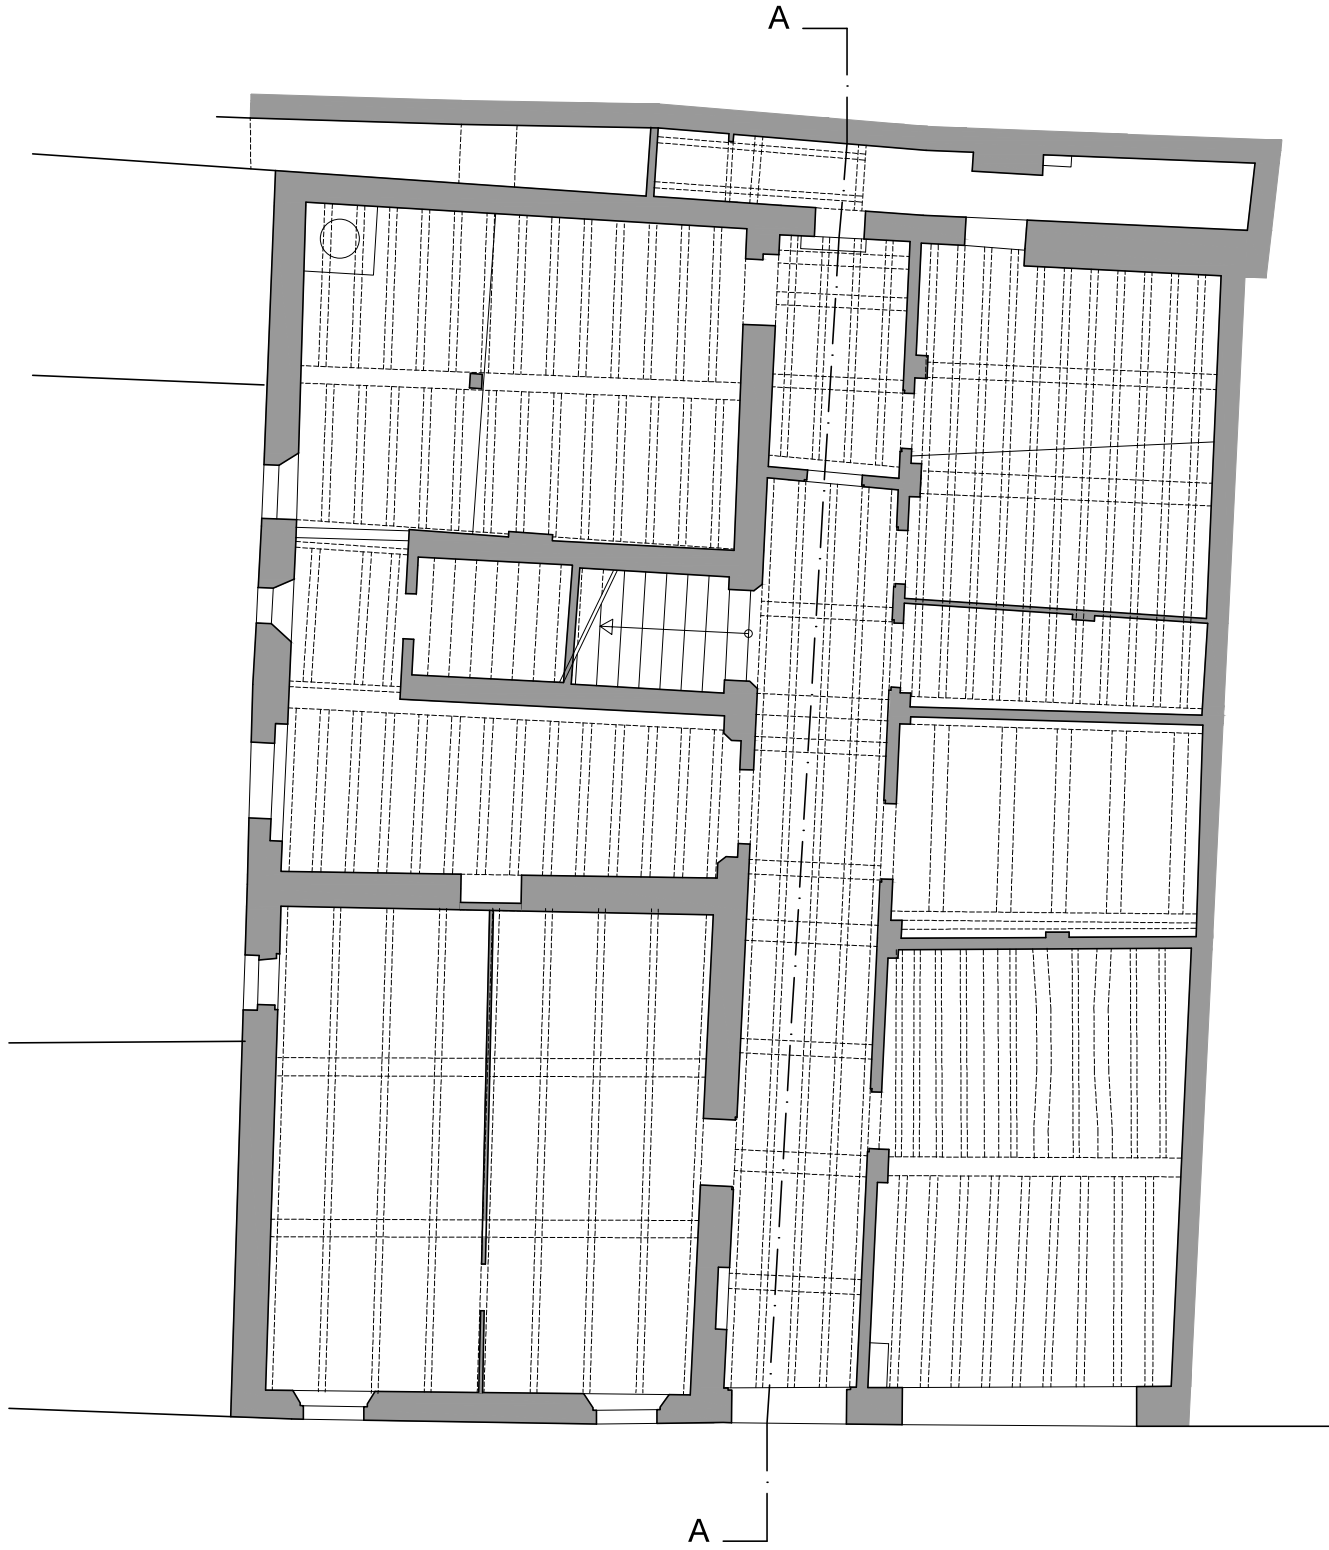

PIANO TERRA

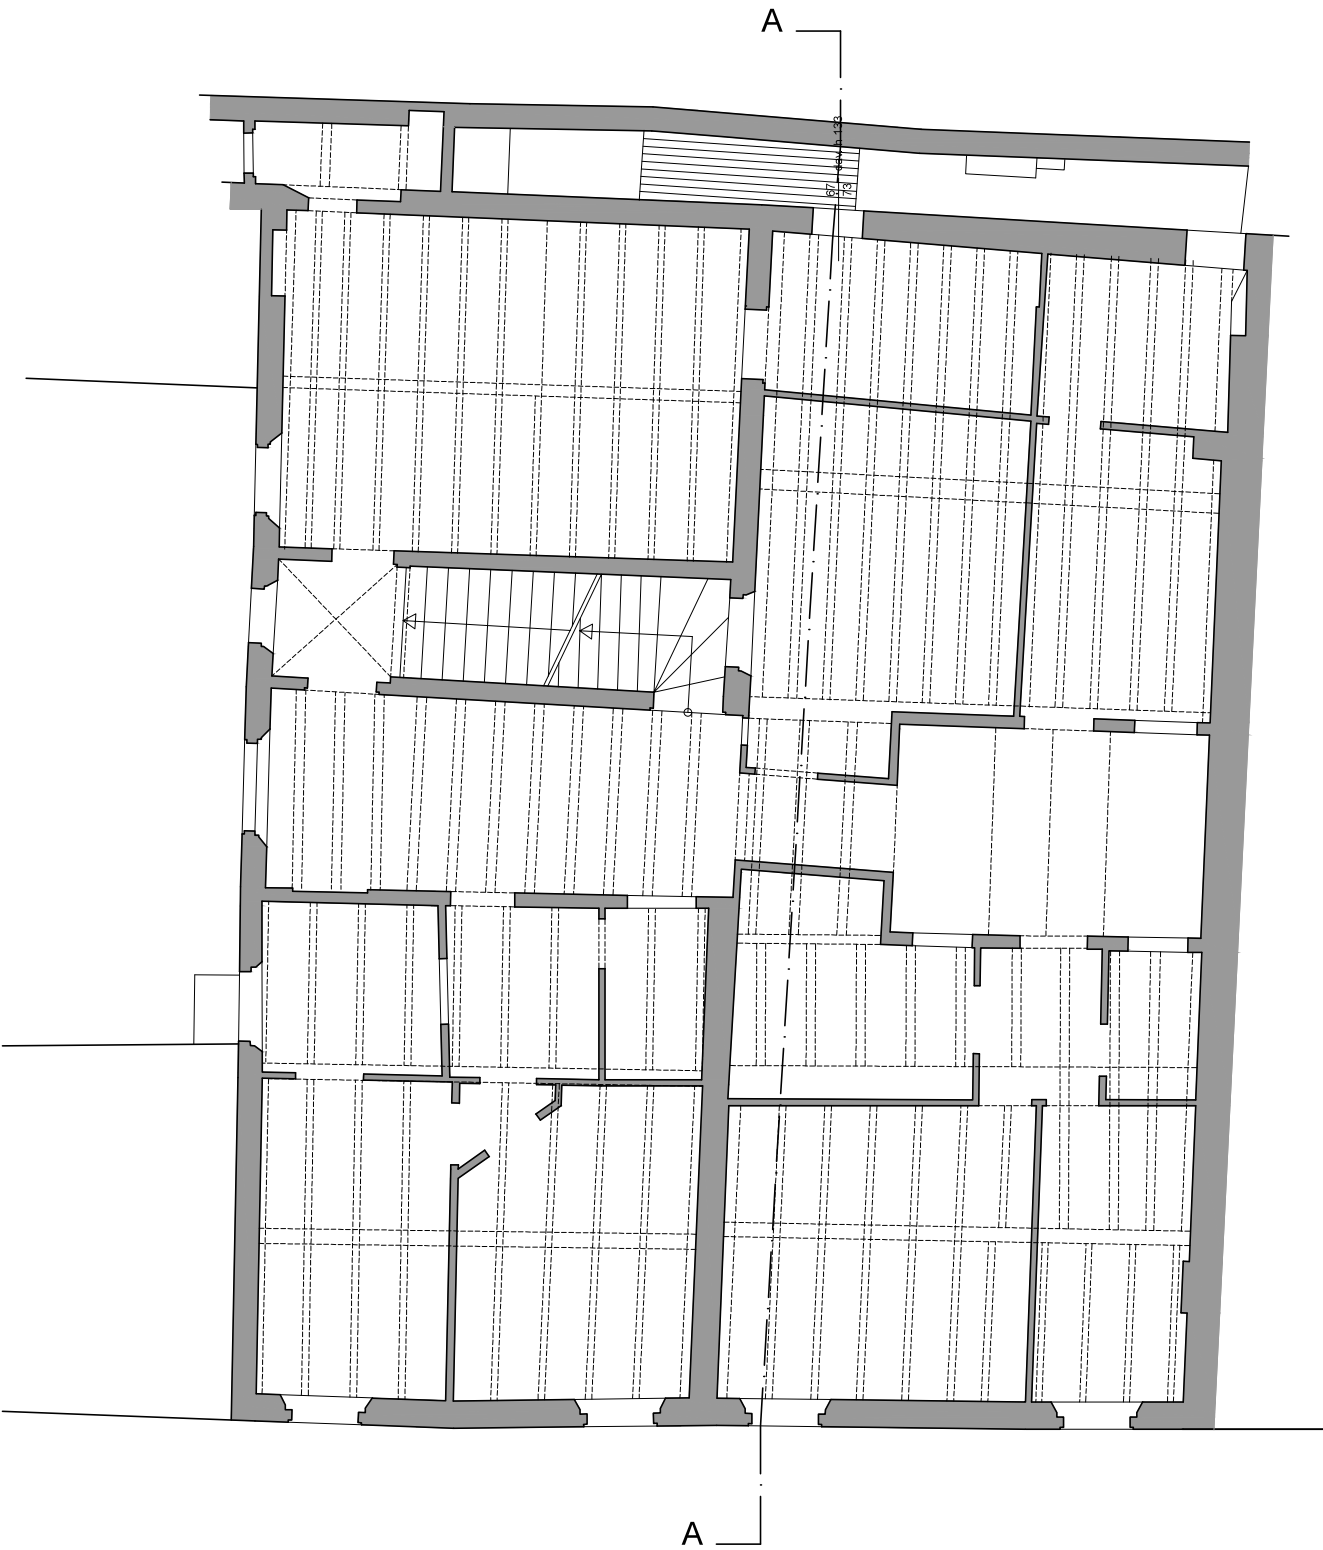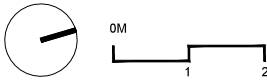

PIANO PRIMO

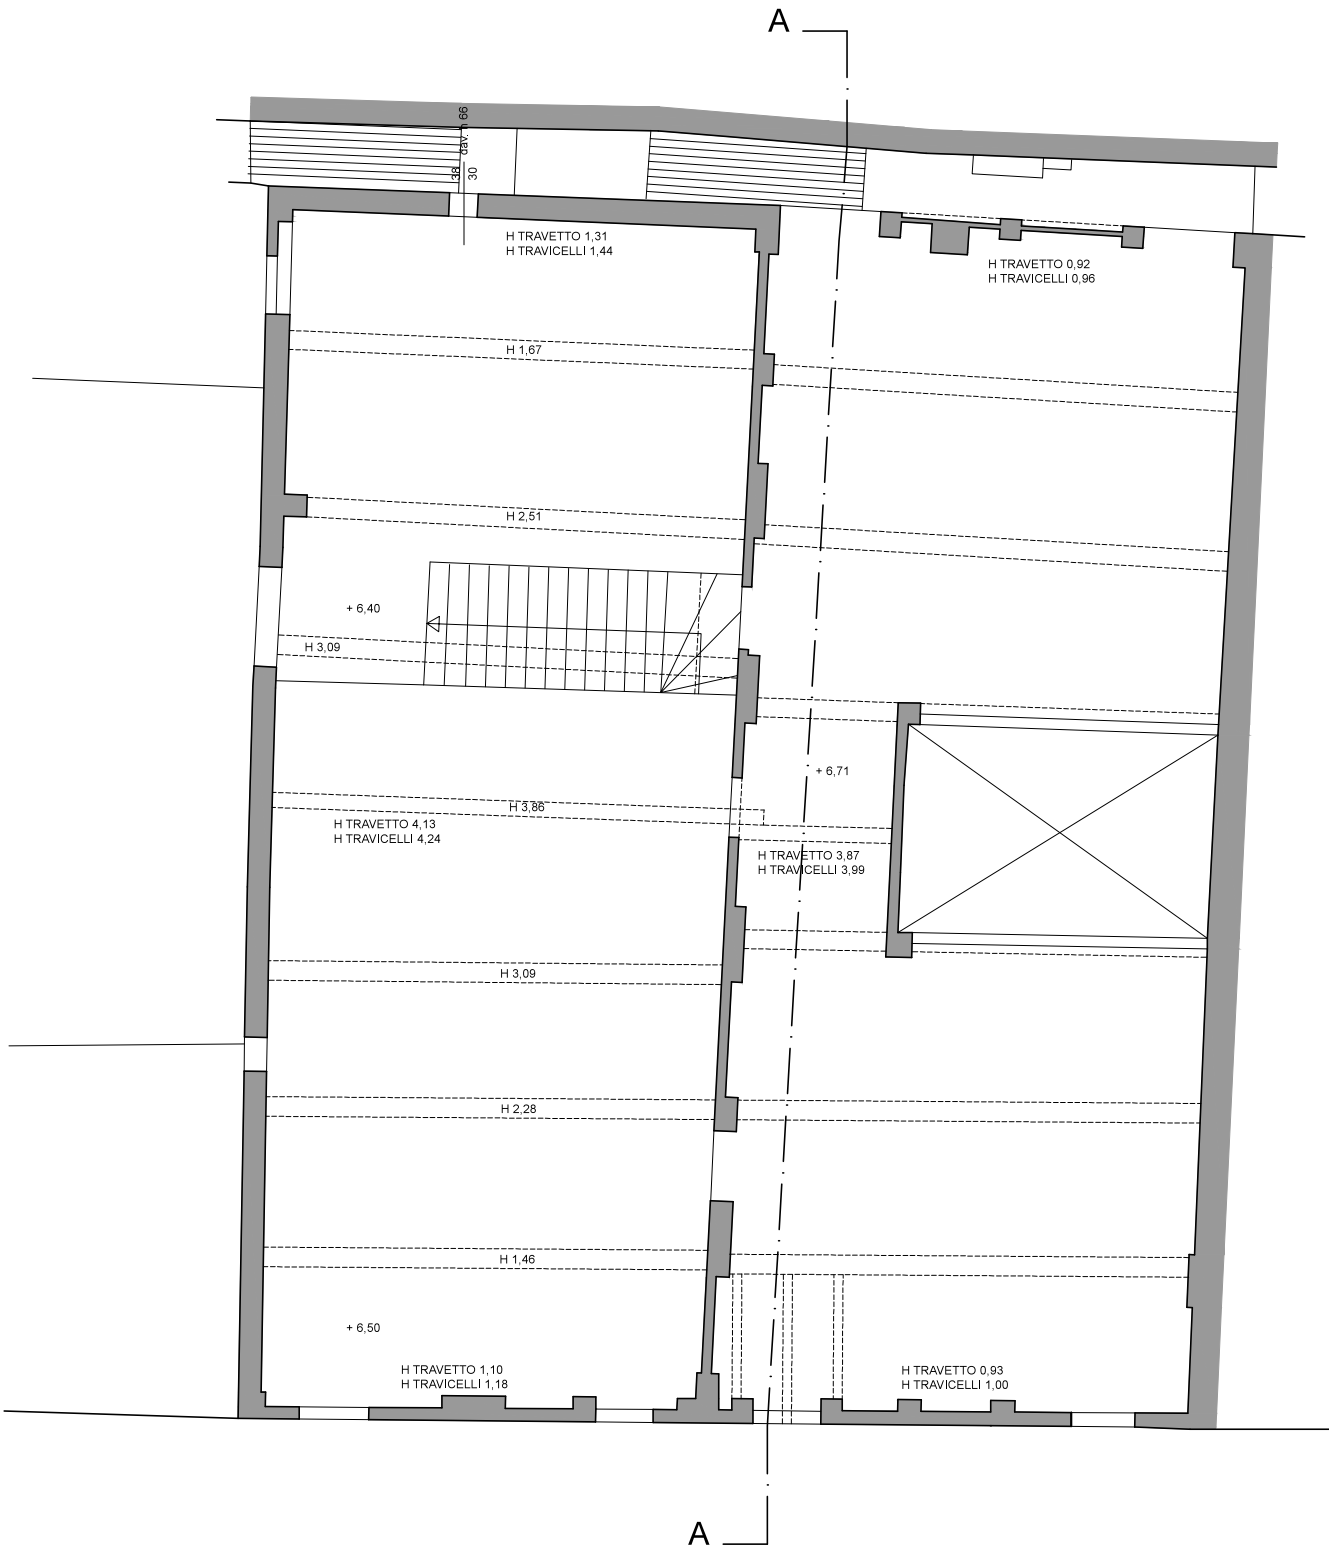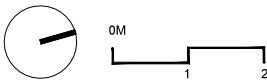

PIANO SECONDO SOTTOTETTO

