

LUCA BOLOGNESE ARCHITETTO

via giotto 1 • 50019 sesto fiorentino fi
t+f +39 055 440881 • mail: lucabolognese@gaut.it

oggetto:
**INTERVENTO DI MIGLIORAMENTO SISMICO MEDIANTE
DEMOLIZIONE E RICOSTRUZIONE PER CIVILE ABITAZIONE**

luogo:
via tre case, 4
rubiera - re

referimenti catastali:
foglio 15, particella 315, sub.3
foglio 15, particella 315, sub.4
foglio 15, particella 315, sub.5

proprietari:
SALVATORE SINAGRA
via fresinaro 72/00 - reggio emilia

progetto e DD.LL.:
ARCH. LUCA BOLOGNESE
via giotto 1 - 50019 sesto fiorentino fi

firma del proprietario
SALVATORE SINAGRA

firma del tecnico
ARCH. LUCA BOLOGNESE

firma del proprietario
ANTONELLA DI PRINZIO

numero di busta/anno
data

INQUADRAMENTO URBANISTICO

tavola n°
1

01-08-2022


**ESTRATTO di MAPPA
catastale**



**ESTRATTO di MAPPA
tavola RUE3 SUD PIANIFICAZIONE - comune di rubiera
e
tavola SINOTTICA allegato RUE3**


AMBITI AD ALTA VOCAZIONE PRODUTTIVA AGRICOLA (ART. A-19 L.R. 20/2000)

TR3 - ambiti ad alta vocazione produttiva agricola

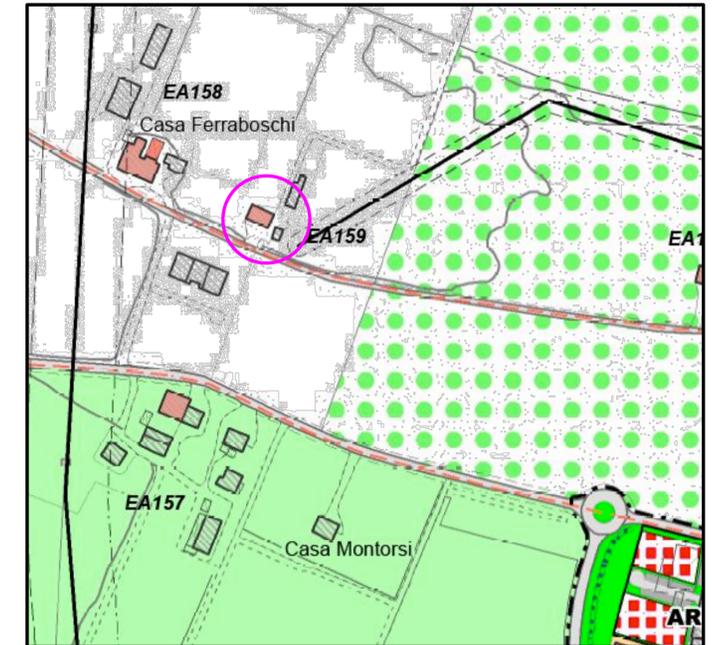


Agenzia delle Entrate
CATASTO FABBRICATI
Ufficio provinciale di Reggio Emilia

ELABORATO PLANIMETRICO	Compilato da: Boni Stefano Giulio	Iscritto all'albo: Architetti	Prov. Modena	N. 367
Comune di Rubiera	Sezione: Foglio: 15	Particella: 315	Protocollo n. del	
Dimostrazione grafica dei subalterni		Tipo Mappale n. del	Scala 1 : 500	

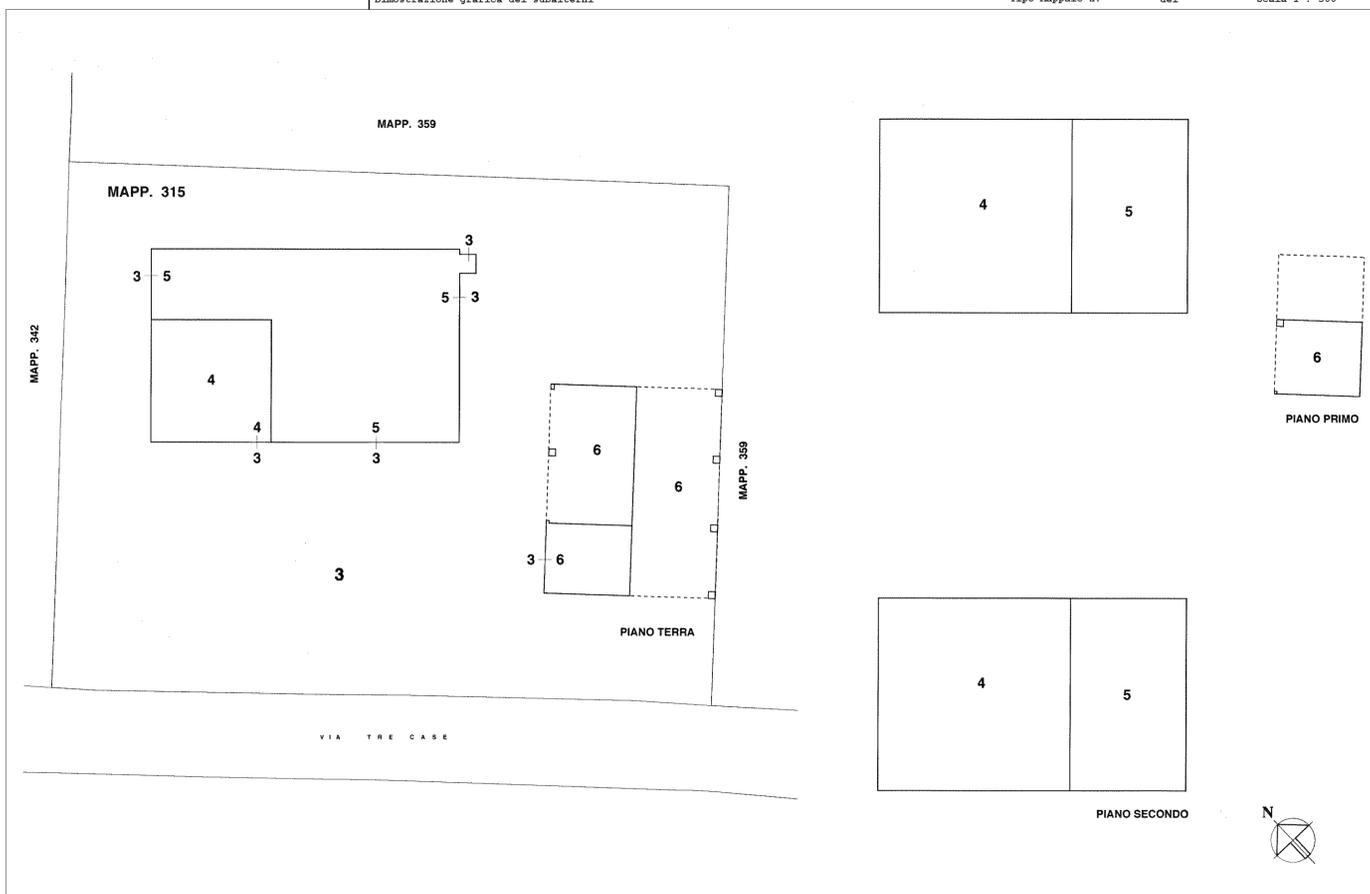


Centro Cooperativo di Progettazione s.c.r.l. - Architettura Ingegneria Urbanistica - Via Lombardia 7 Reggio Emilia - Tel 0522/920460

Provincia di RE	Comune di RUBIERA	Località : Territorio Agricolo - Rubiera
-----------------	-------------------	--

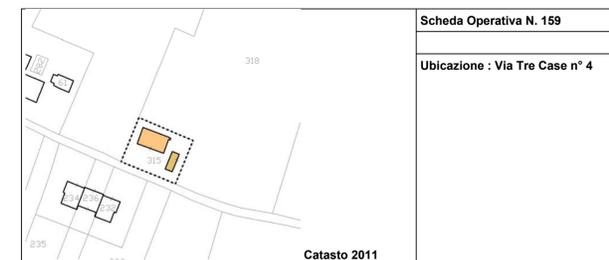

Scheda Operativa N. 159

Ubicazione : Via Tre Case n° 4

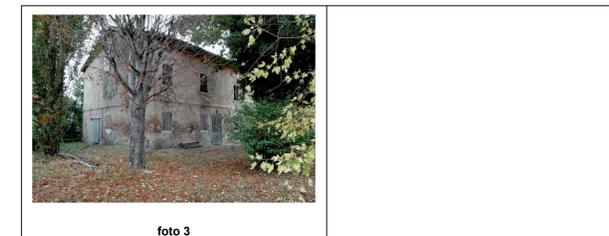

Legenda

- DELIMITAZIONE DELLE UNITA' MINIME D' INTERVENTO
- PERIMETRO AREE VINCOLATE AI SENSI DEL D.LGS. 42/2004
- EDIFICI VINCOLATI AI SENSI DEL D.Lgs. 42/2004
- EDIFICI VINCOLATI OPE LEGIS

**VALORE ARCHITETTONICO DEGLI EDIFICI
E CATEGORIE D'INTERVENTO**

- EDIFICI DI VALORE MONUMENTALE: RESTAURO SCIENTIFICO (RS)
- EDIFICI DI VALORE STORICO-ARCHITETTONICO: RESTAURO E RISANAMENTO CONSERVATIVO (RRC)
- EDIFICI DI VALORE STORICO-TESTIMONIALE: RISTRUTTURAZIONE CON VINCOLO CONSERVATIVO (RVC)
- EDIFICI PRIMI DI VALORE STORICO: RISTRUTTURAZIONE EDILIZIA (RE)
- EDIFICI DI VALORE, IN CATTIVE CONDIZIONI: RIPRISTINO TIPOLOGICO (RT)
- DEMOLIZIONE SENZA RICOSTRUZIONE (D)

**SCHEDA OPERATIVA n. 159
RUE 2 - COMUNE DI RUBIERA**