

LUCA BOLOGNESE ARCHITETTO

via giotto 1 • 50019 sesto fiorentino fi
t+f +39 055 440881 • mail: lucabolognese@gaut.it

oggetto:
**INTERVENTO DI MIGLIORAMENTO SISMICO EDIFICIO
BARCHESSA CON CAMBIO USO AD ABITAZIONE**

luogo:
**via tre case, 4
rubiera - re**

riferimenti catastali:
foglio 15, particella 315, sub.6

proprietari:
SALVATORE SINAGRA
via tresinaro 72/00 - reggio emilia
ANTONELLA DI PRINZIO
via tresinaro 72/00 - reggio emilia


progetto e DD.LL.:
ARCH. LUCA BOLOGNESE
via giotto 1. 50019 sesto fiorentino fi

firma del proprietario
SALVATORE SINAGRA



firma del tecnico
ARCH. LUCA BOLOGNESE

firma del proprietario
ANTONELLA DI PRINZIO

numero di busta/anno		tavola	n°. tavola
data	10-10-2022	STATO di FATTO piante, prospetti, sezioni scala 1:100	2

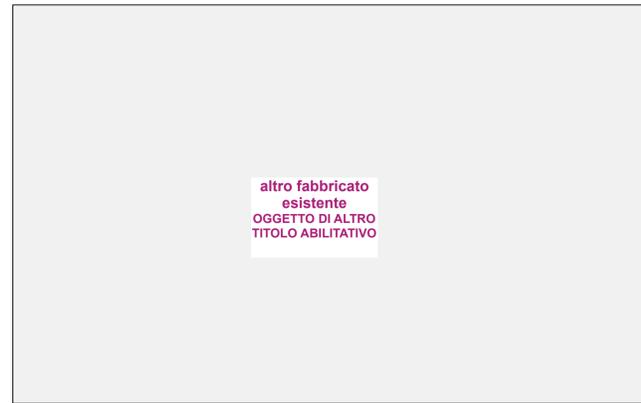


piano terra
scala 1:100

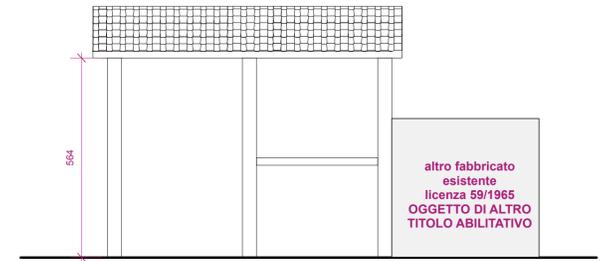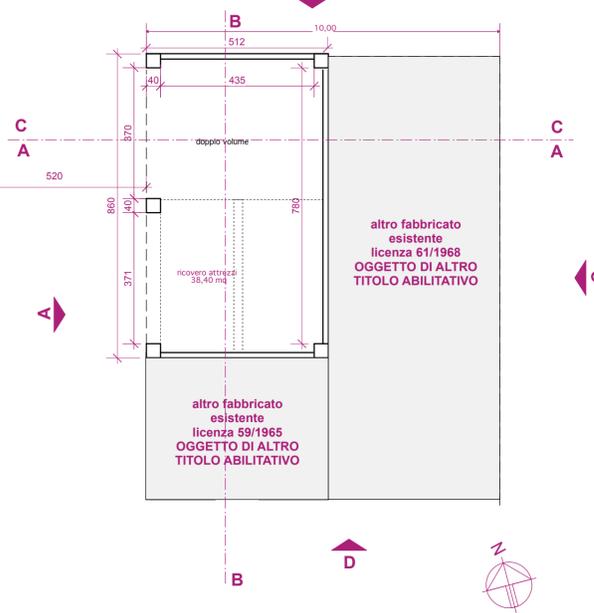


prospetto A



prospetto B

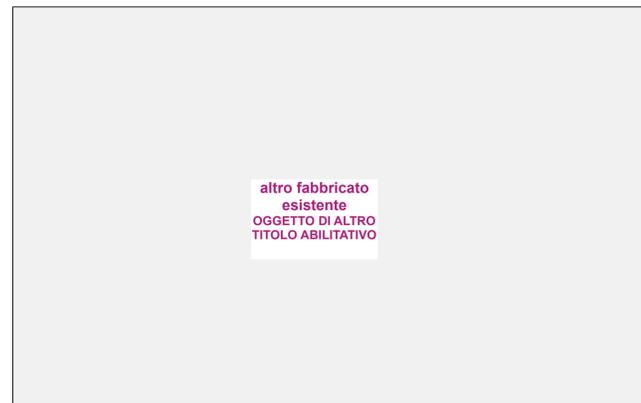

piano soppalco
scala 1:100

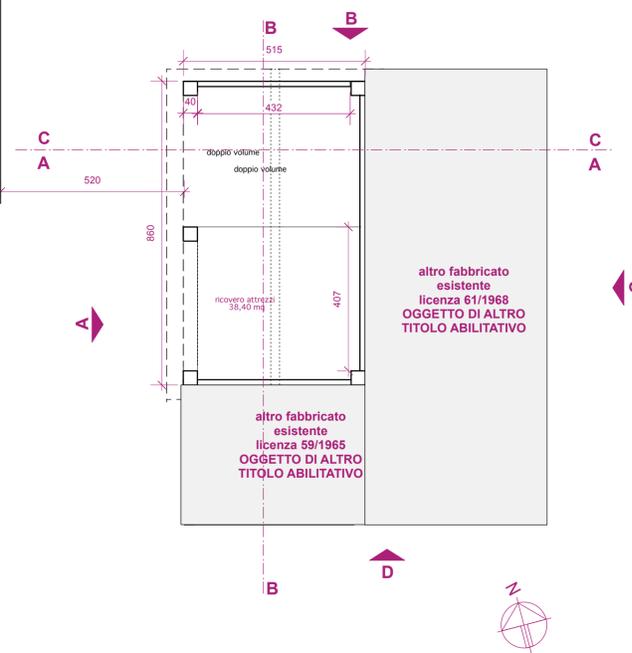

prospetto C




prospetto D



sezione CC



sezione AA

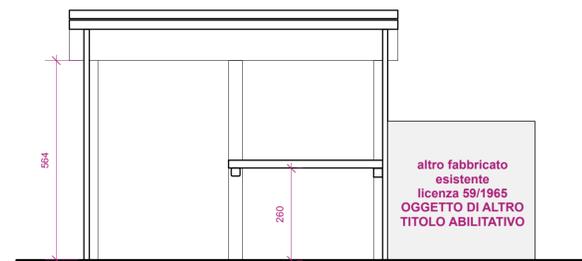

sezione BB