




PIANO TERRA

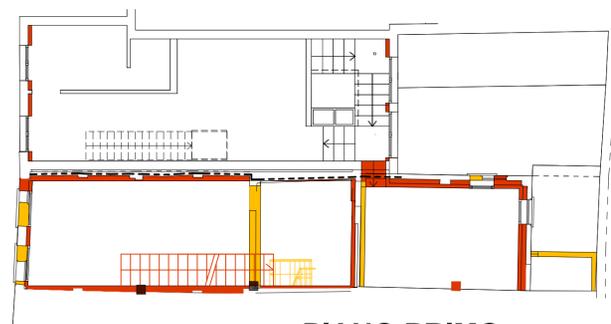


PIANO PRIMO

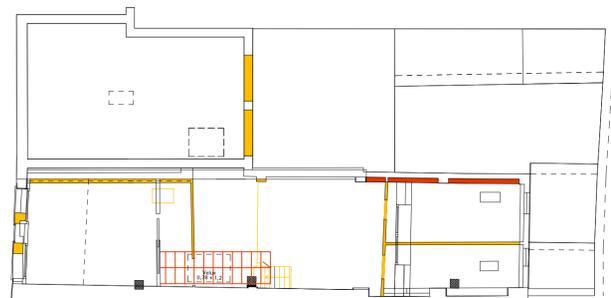


SOTTOTETTO

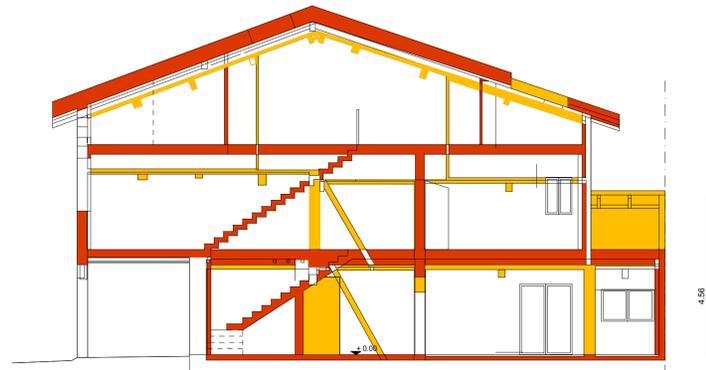

SEZIONE A-A

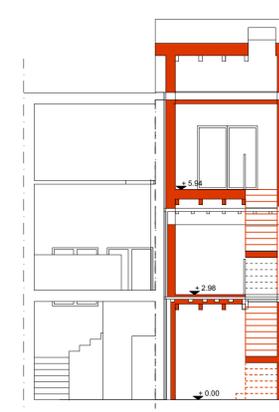

SEZIONE B-B

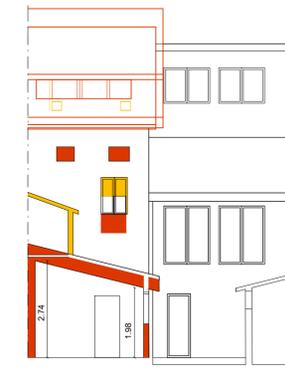

SEZIONE C-C E  
PROSPETTO OVEST



PROSPETTO EST



SEZIONE D-D E PROSPETTO SUD



**COSTRUZIONI**  
**DEMOLIZIONI**



Oggetto  
Ristrutturazione di  
bifamiliare con modifiche  
interne/esterne

Tavola 5  
Comparazione

Indirizzo:  
Via Battisti 10-12  
42048 Rubiera (RE)

Committente:  
Simona  
Cottafava

Tecnico  
Valentina Farinelli  
Architetto



SCALA  
1:100