

PIANO DI COLTIVAZIONE E PROGETTO DI SISTEMAZIONE
CAVA DI GHIAIE ALLUVIONALI
CONTEA - SE00F

STUDIO PRELIMINARE AMBIENTALE

FASE: VERIFICA DI ASSOGGETTABILITA' A VIA (SCREENING)

TAVOLA PP_02
ZONIZZAZIONE E SCHEDA NORMA
DI PIAE E PAE
SCALA 1:4.000

ESTENSORI:

COMMITTENTE:

geode
s.c.r.l.

GEODE s.c.r.l.
Via Botteri, 9/A
43122 Parma (PR)
tel. 0521/257057
e-mail: info@geodeonline.it
pec: geode@pec.it

Dott. Geol. Giancarlo Bonini

C.E.A.G.

Calcestruzzi Guidetti

C.E.A.G. S.r.l.
Via San Bartolomeo, 30
42030 Villa Minozzo (RE)


COMMESSA: G23_021

ELABORATO: TAV_PP_02.dwg

REVISIONE: A

DATA: GIUGNO 2023

ESTRATTO DALLA SCHEDA DEL PIAE DELLA PROVINCIA DI REGGIO EMILIA

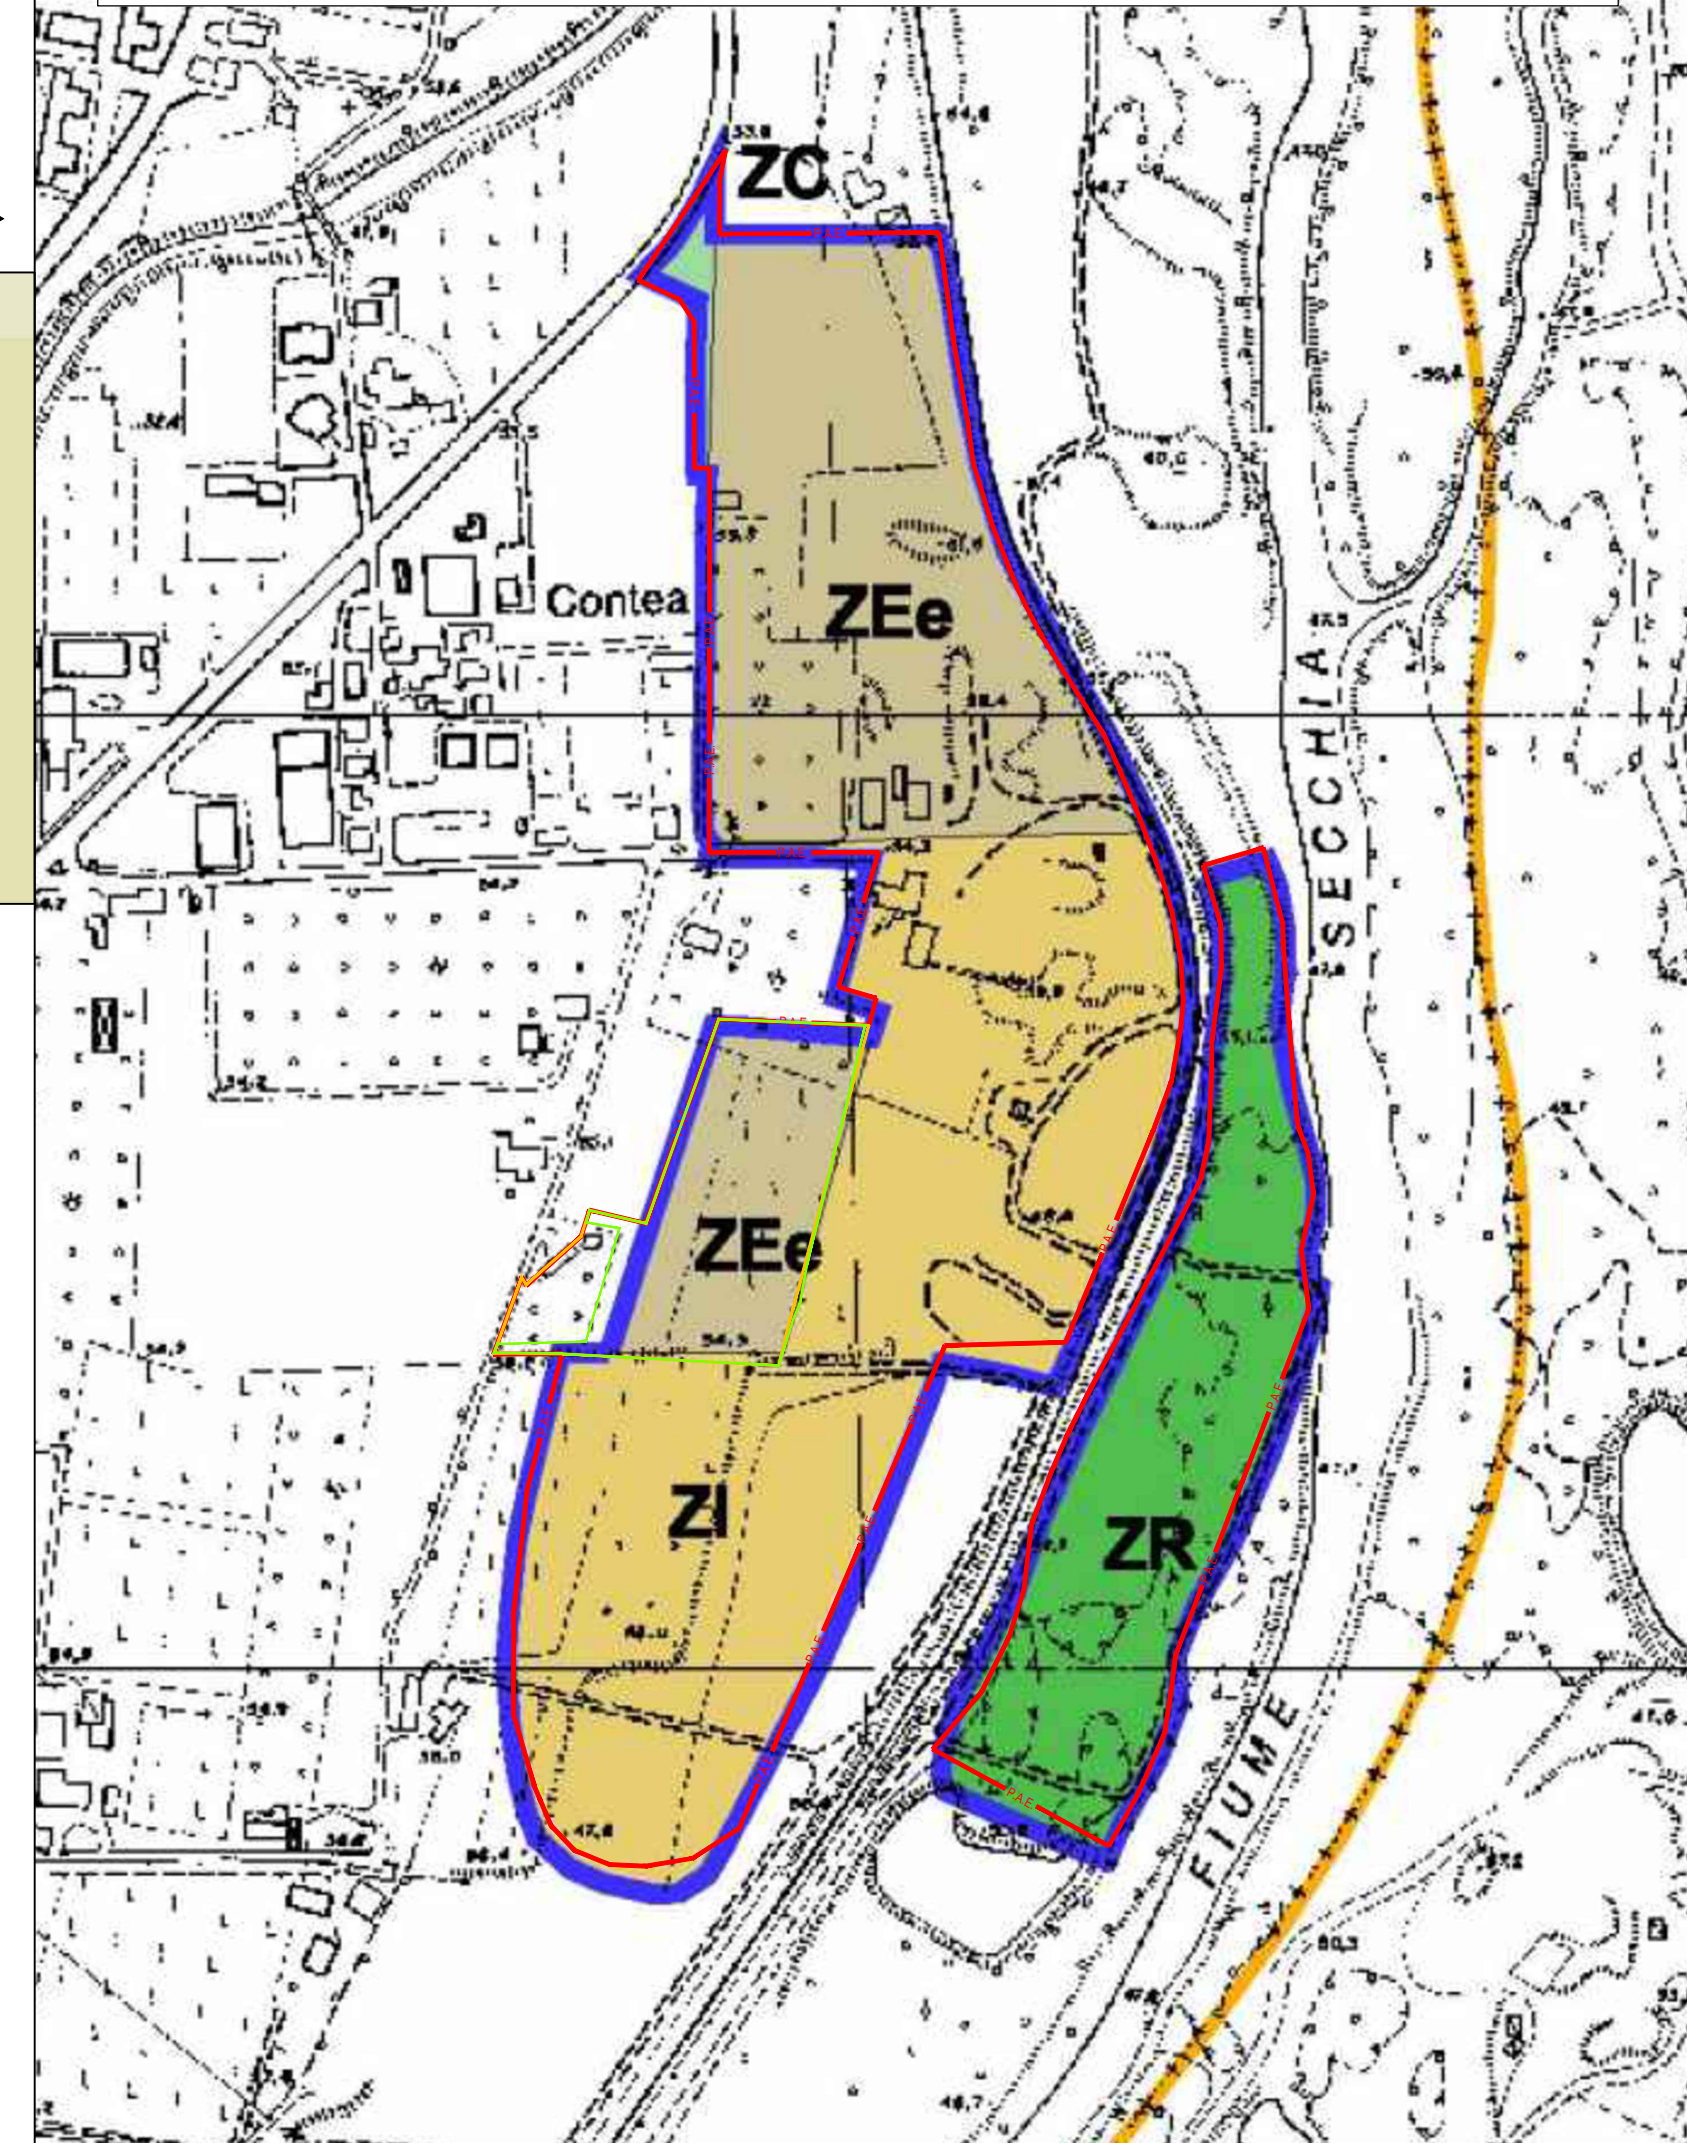

LEGENDA SCHEDA DI PIAE >>>

ZONIZZAZIONI	
	ZEe - Zona di estrazione esistente
	ZEn - Zona di estrazione di nuova pianificazione
	ZR - Zona di riassetto
	ZC - Zona di Collegamento
	ZI - Zona per impianti di lavorazione

<<< LEGENDA TAVOLA 1 PAE

AMBITO COMUNALE SE00F "CONTEA-GUIDETTI"

	Limite di ambito comunale
	Zona di estrazione (ZE) con risistemazione a p.d.c. ribassato recupero naturalistico a zona boscata (profondità di scavo massima - 8.00 m dal p.d.c. attuale)
	Zona di ex - cava (Zex) a destinazione agrovegetazionale
	Zona non escavabile destinata permanentemente ad impianti di lavorazione di materiali litoidi (ZI)
	Zona di risistemazione (ZR) non escavabile con recupero naturalistico (vasche di decantazione)

ESTRATTO DA TAVOLA 1- ZONIZZAZIONE DEL PAE DEL COMUNE DI RUBIERA

