

COMUNE DI RUBIERA
 SEGNALE CERTIFICATA DI INIZIO ATTIVITA'
 interventi di restauro e risanamento conservativo di cui all'art.13 comma 1,
 lettera c L.R. 15/2013

"Accesso agli incentivi statali previsti dalla legge 17 luglio 2020, n. 77, superbonus 110 per cento per interventi di efficienza energetica e interventi antisismici".

PROGETTO

SCIA PER opere di restauro e risanamento conservativo in fabbricato terra-cielo sviluppato su tre livelli fuori terra ad uso civile abitazione, consistente in modifiche interne, prospettive volumetriche e inserimento di impianto tecnologico con recupero ai fini abitativi del locale sottotetto sito nel centro storico del Comune di Rubiera (RE) in Via U. Codro 8, 42048

COMMITTENTE

Sig. FRANCHINI ALESSANDRO via Codro 6/1, 42048 Rubiera

Sig. FRANCHINI IVANO via Codro 8, 42048 Rubiera

Sig. TAGLINI ALESSANDRA via Codro 8, 42048 Rubiera

TAVOLA

OGGETTO DELLA TAVOLA
 STATO DI PROGETTO
 PROSPETTI

6

RAPPORTO DI SCALA

1:50

DATA

GIUGNO 2023

REVISIONE

FABBRICATO OGGETTO DELL'INTERVENTO CATASTALMENTE CENSITO

FG 24 MP 115

(VIA CODRO 8, 42048 RUBIERA)

PROGETTISTA TIMBRO / FIRMA

ING. LUCA FORTI

ORIENTAMENTO



PROSPETTO EST - CORTILE INTERNO

Limite proprietà oggetto di intervento

ALTRA PROPRIETA'


PROIEZIONE DEL MURO IN CONDIZIONE CON ALTRA PROPRIETA'



PROSPETTO OVEST - VIA CODRO

Limite proprietà oggetto di intervento

cornicione in muratura esistente a vista

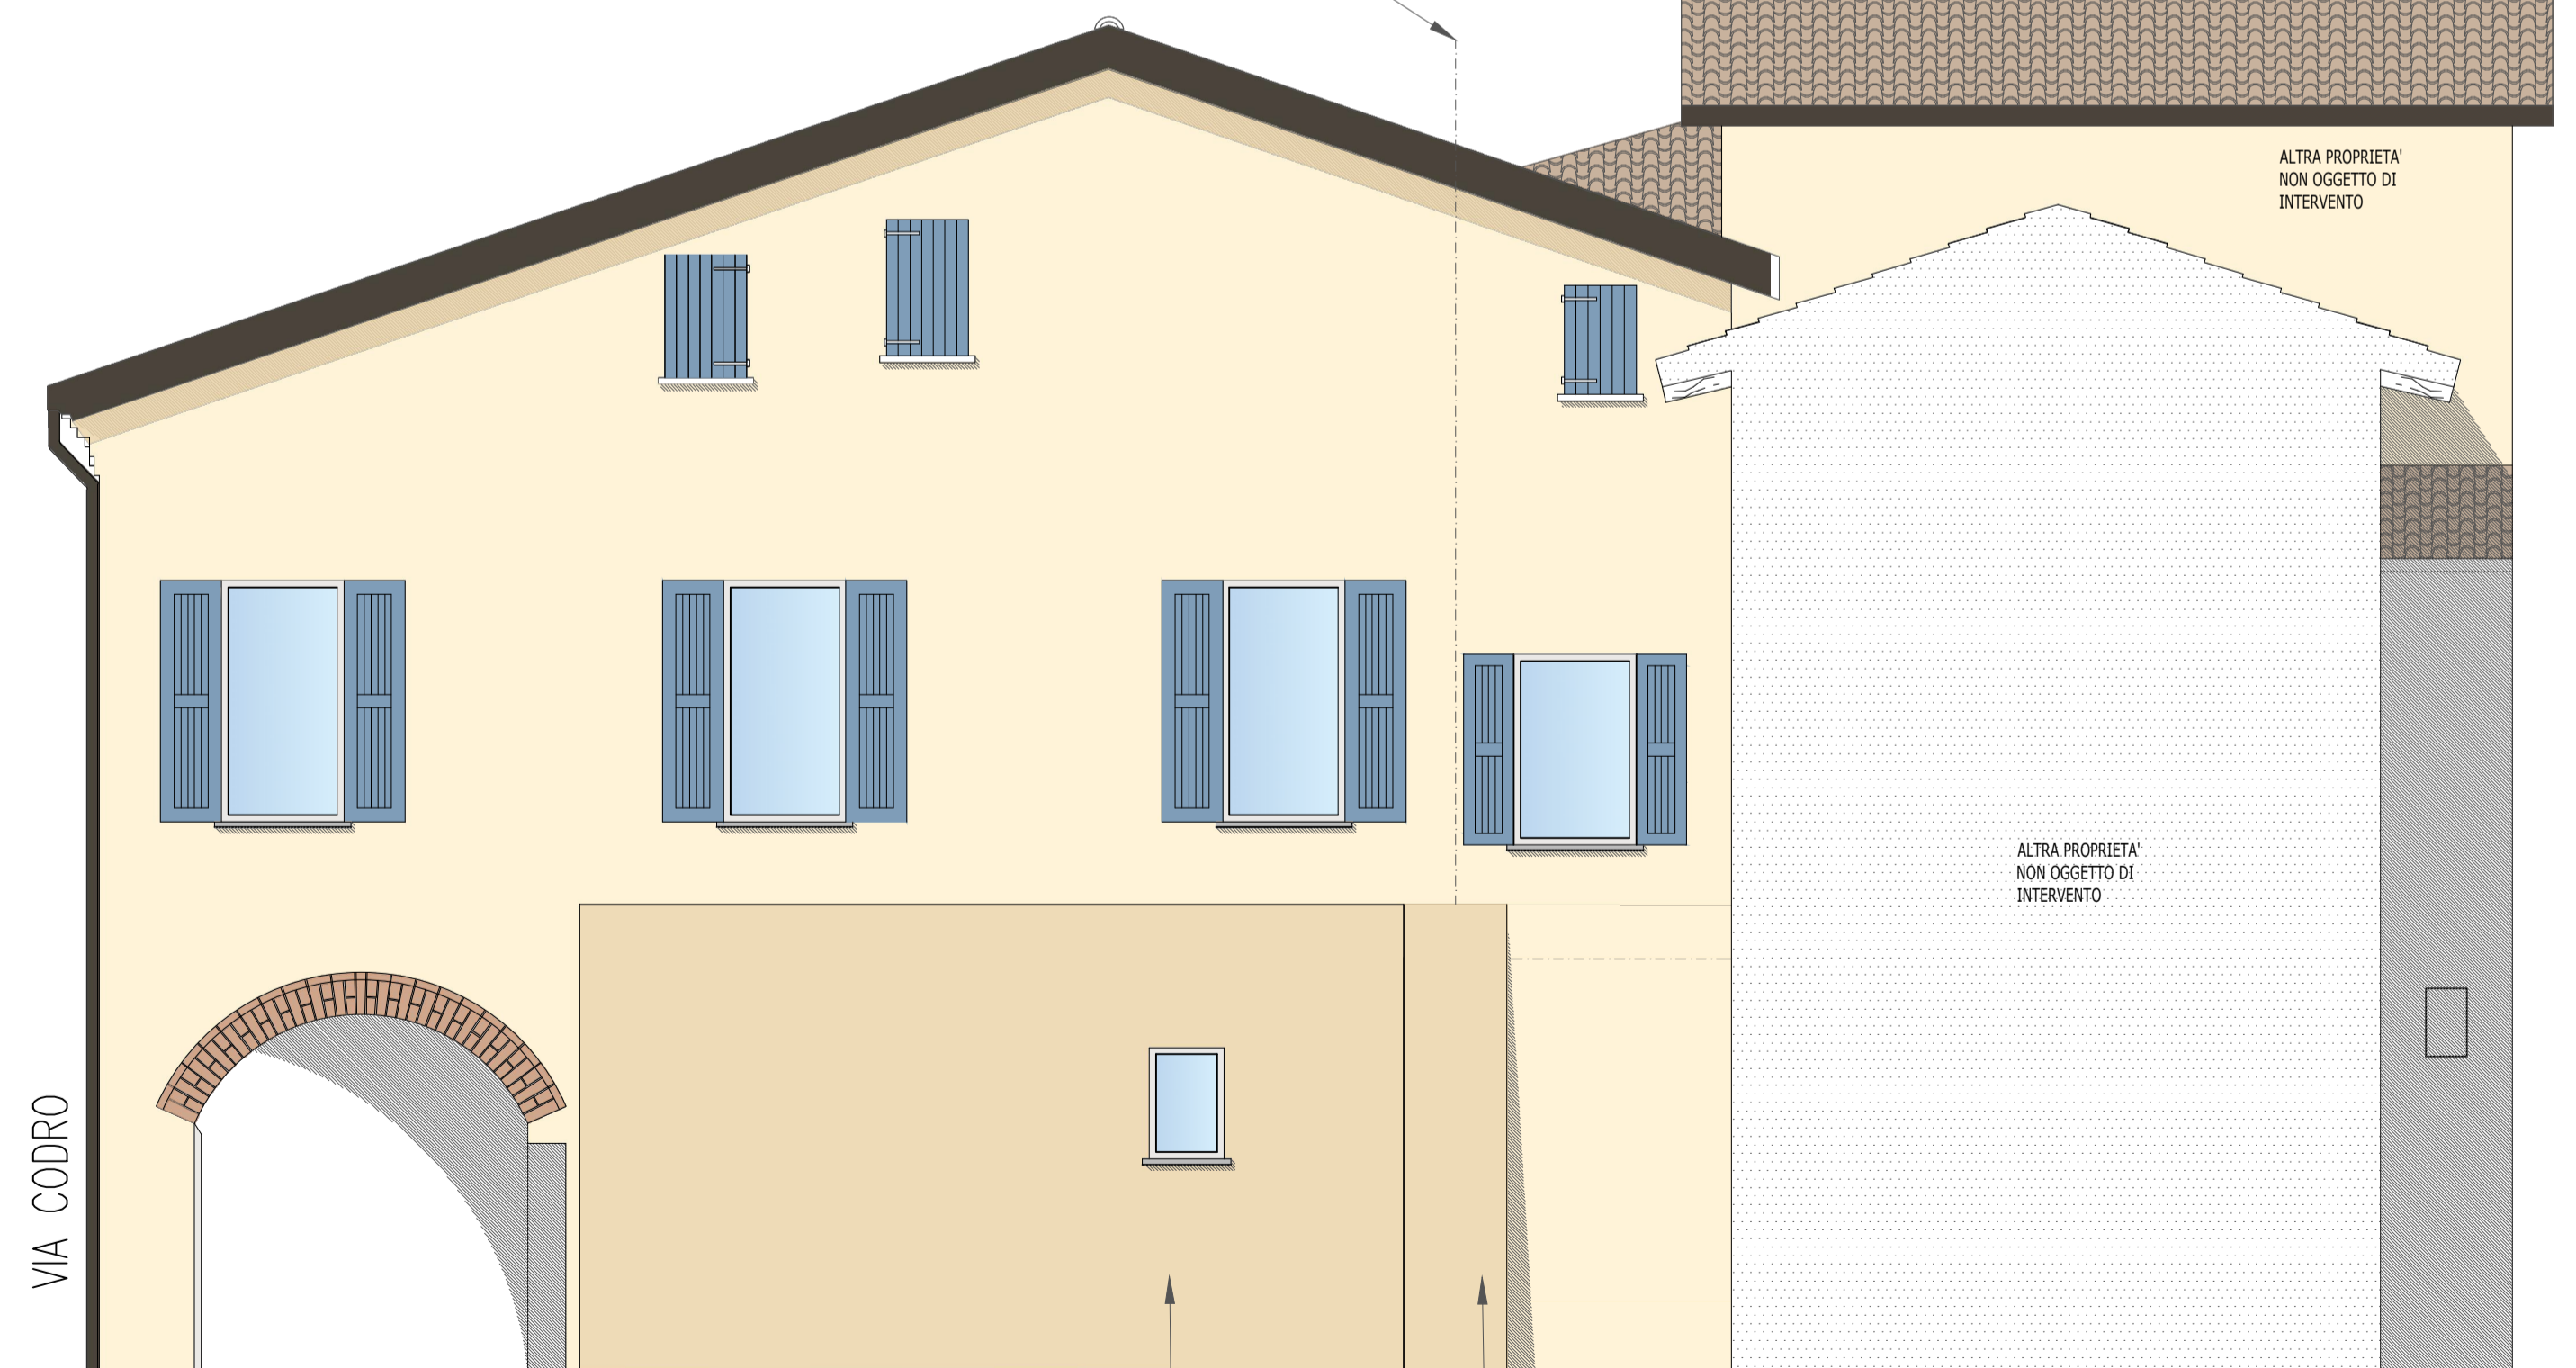

PROSPETTO SUD

muratura esistente in contro spinta

contrafforte in muratura

ALTRA UNITA' IMMOBILIARE

PARERE PRECEDENTEMENTE ESPRESSO DALLA COMMISSIONE PER LA QUALITA' ARCHITETTONICA E IL PAESAGGIO:


consistente in modifiche interne, prospettive volumetriche e inserimento di impianto tecnologico pratica n. 14989 del 19_09_2019 prot. 16527

Proposta colori facciate esterne:


colore di fondo numero 23: (1+7) ,colore per cornici e contrafforti 36 (6+7).

colore per serramenti G2 - scuri G8

colori approvati con delibera 50 del 1989 prot 3275

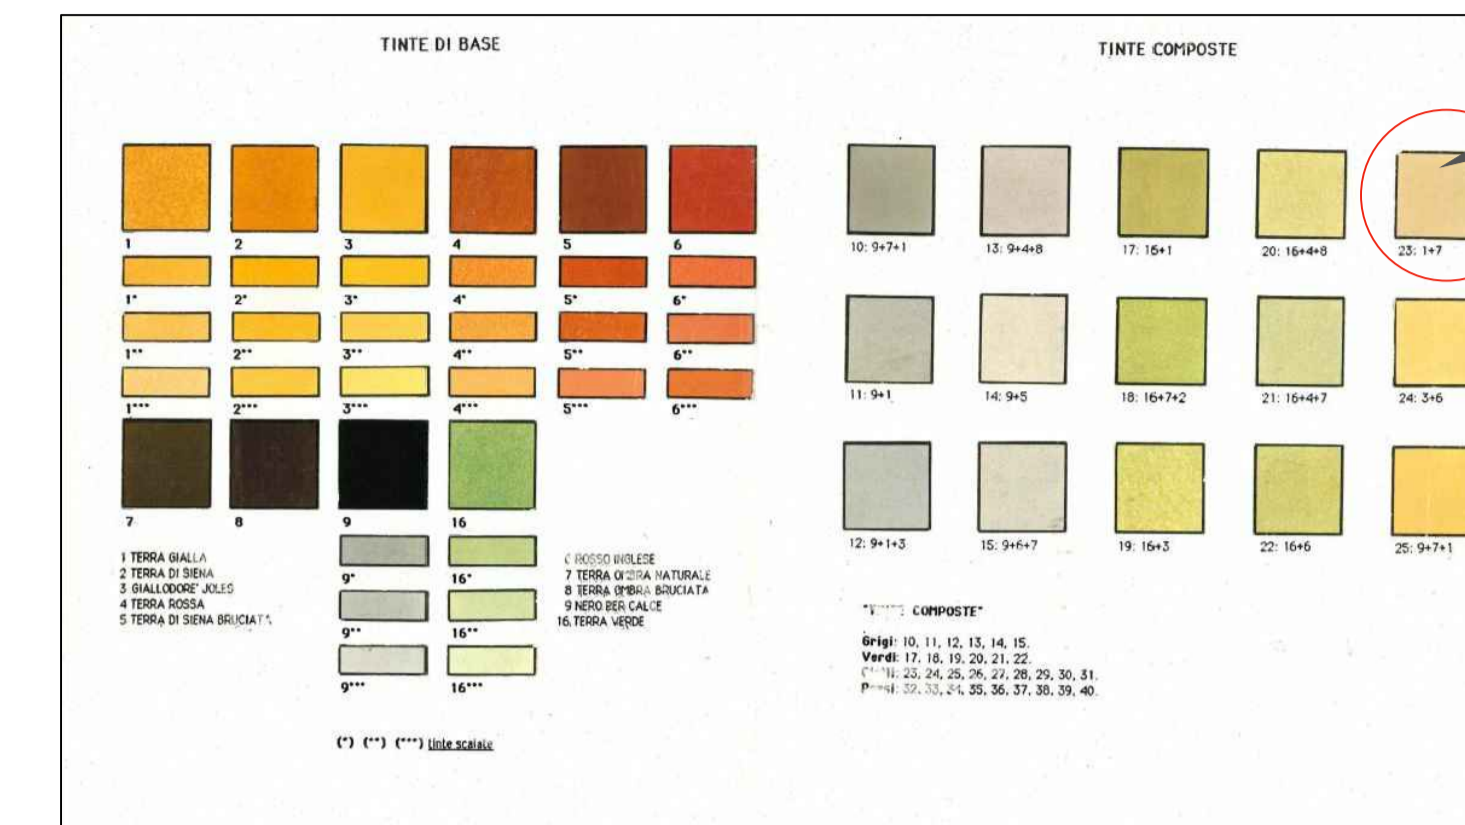

colore di fondo numero 23: (1+7)

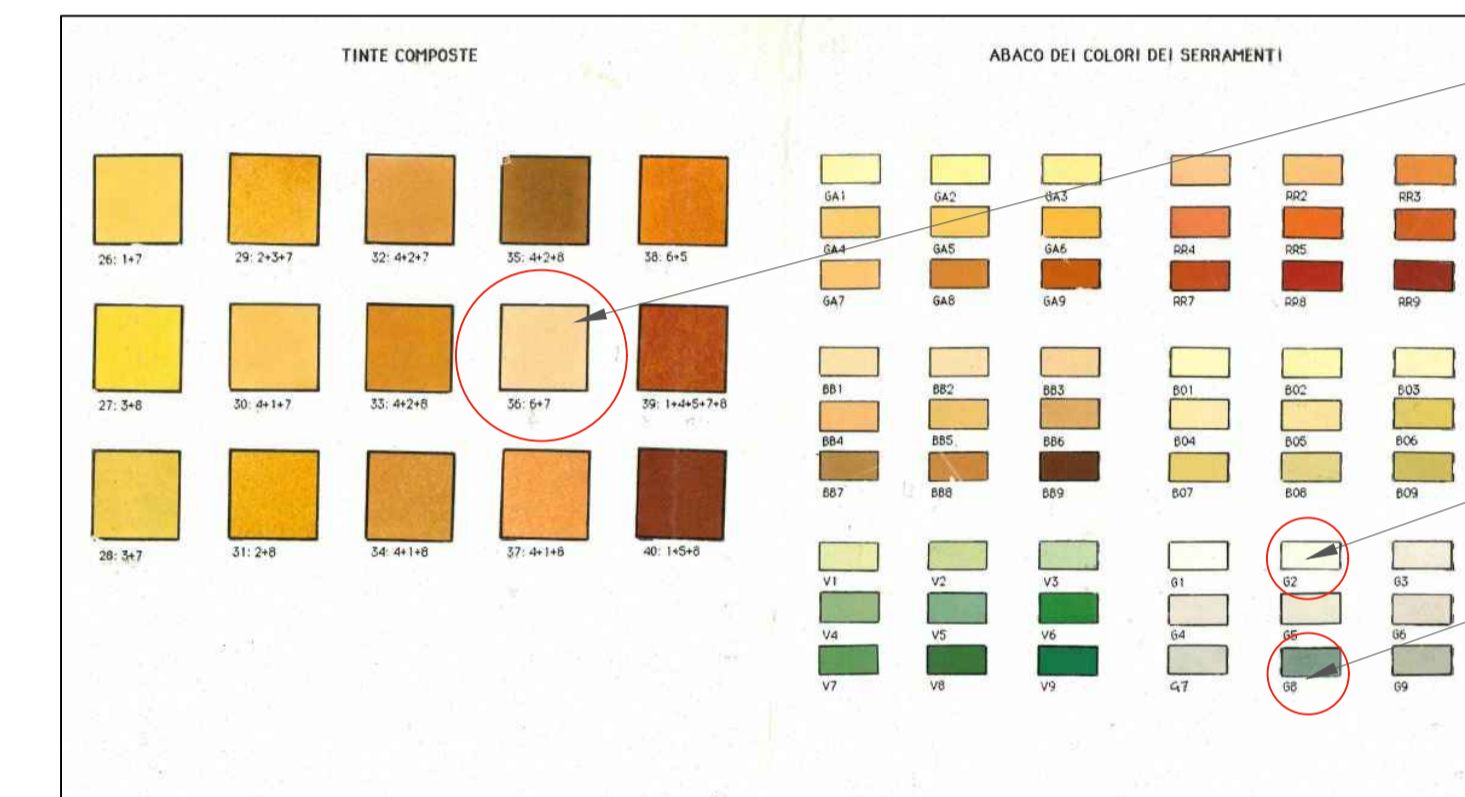

colore cornici e contrafforti 36:(6+7)

colore finestre G2

colore scuri G8