


**SCHEDA D'AMBITO DP1**

*Località Contea*

**MANIFESTAZIONE D'INTERESSE**

*di cui all'Avviso Pubblico del 6 Maggio 2020*

**RENDERING DELLO SCHEMA  
DI ASSETTO URBANISTICO**

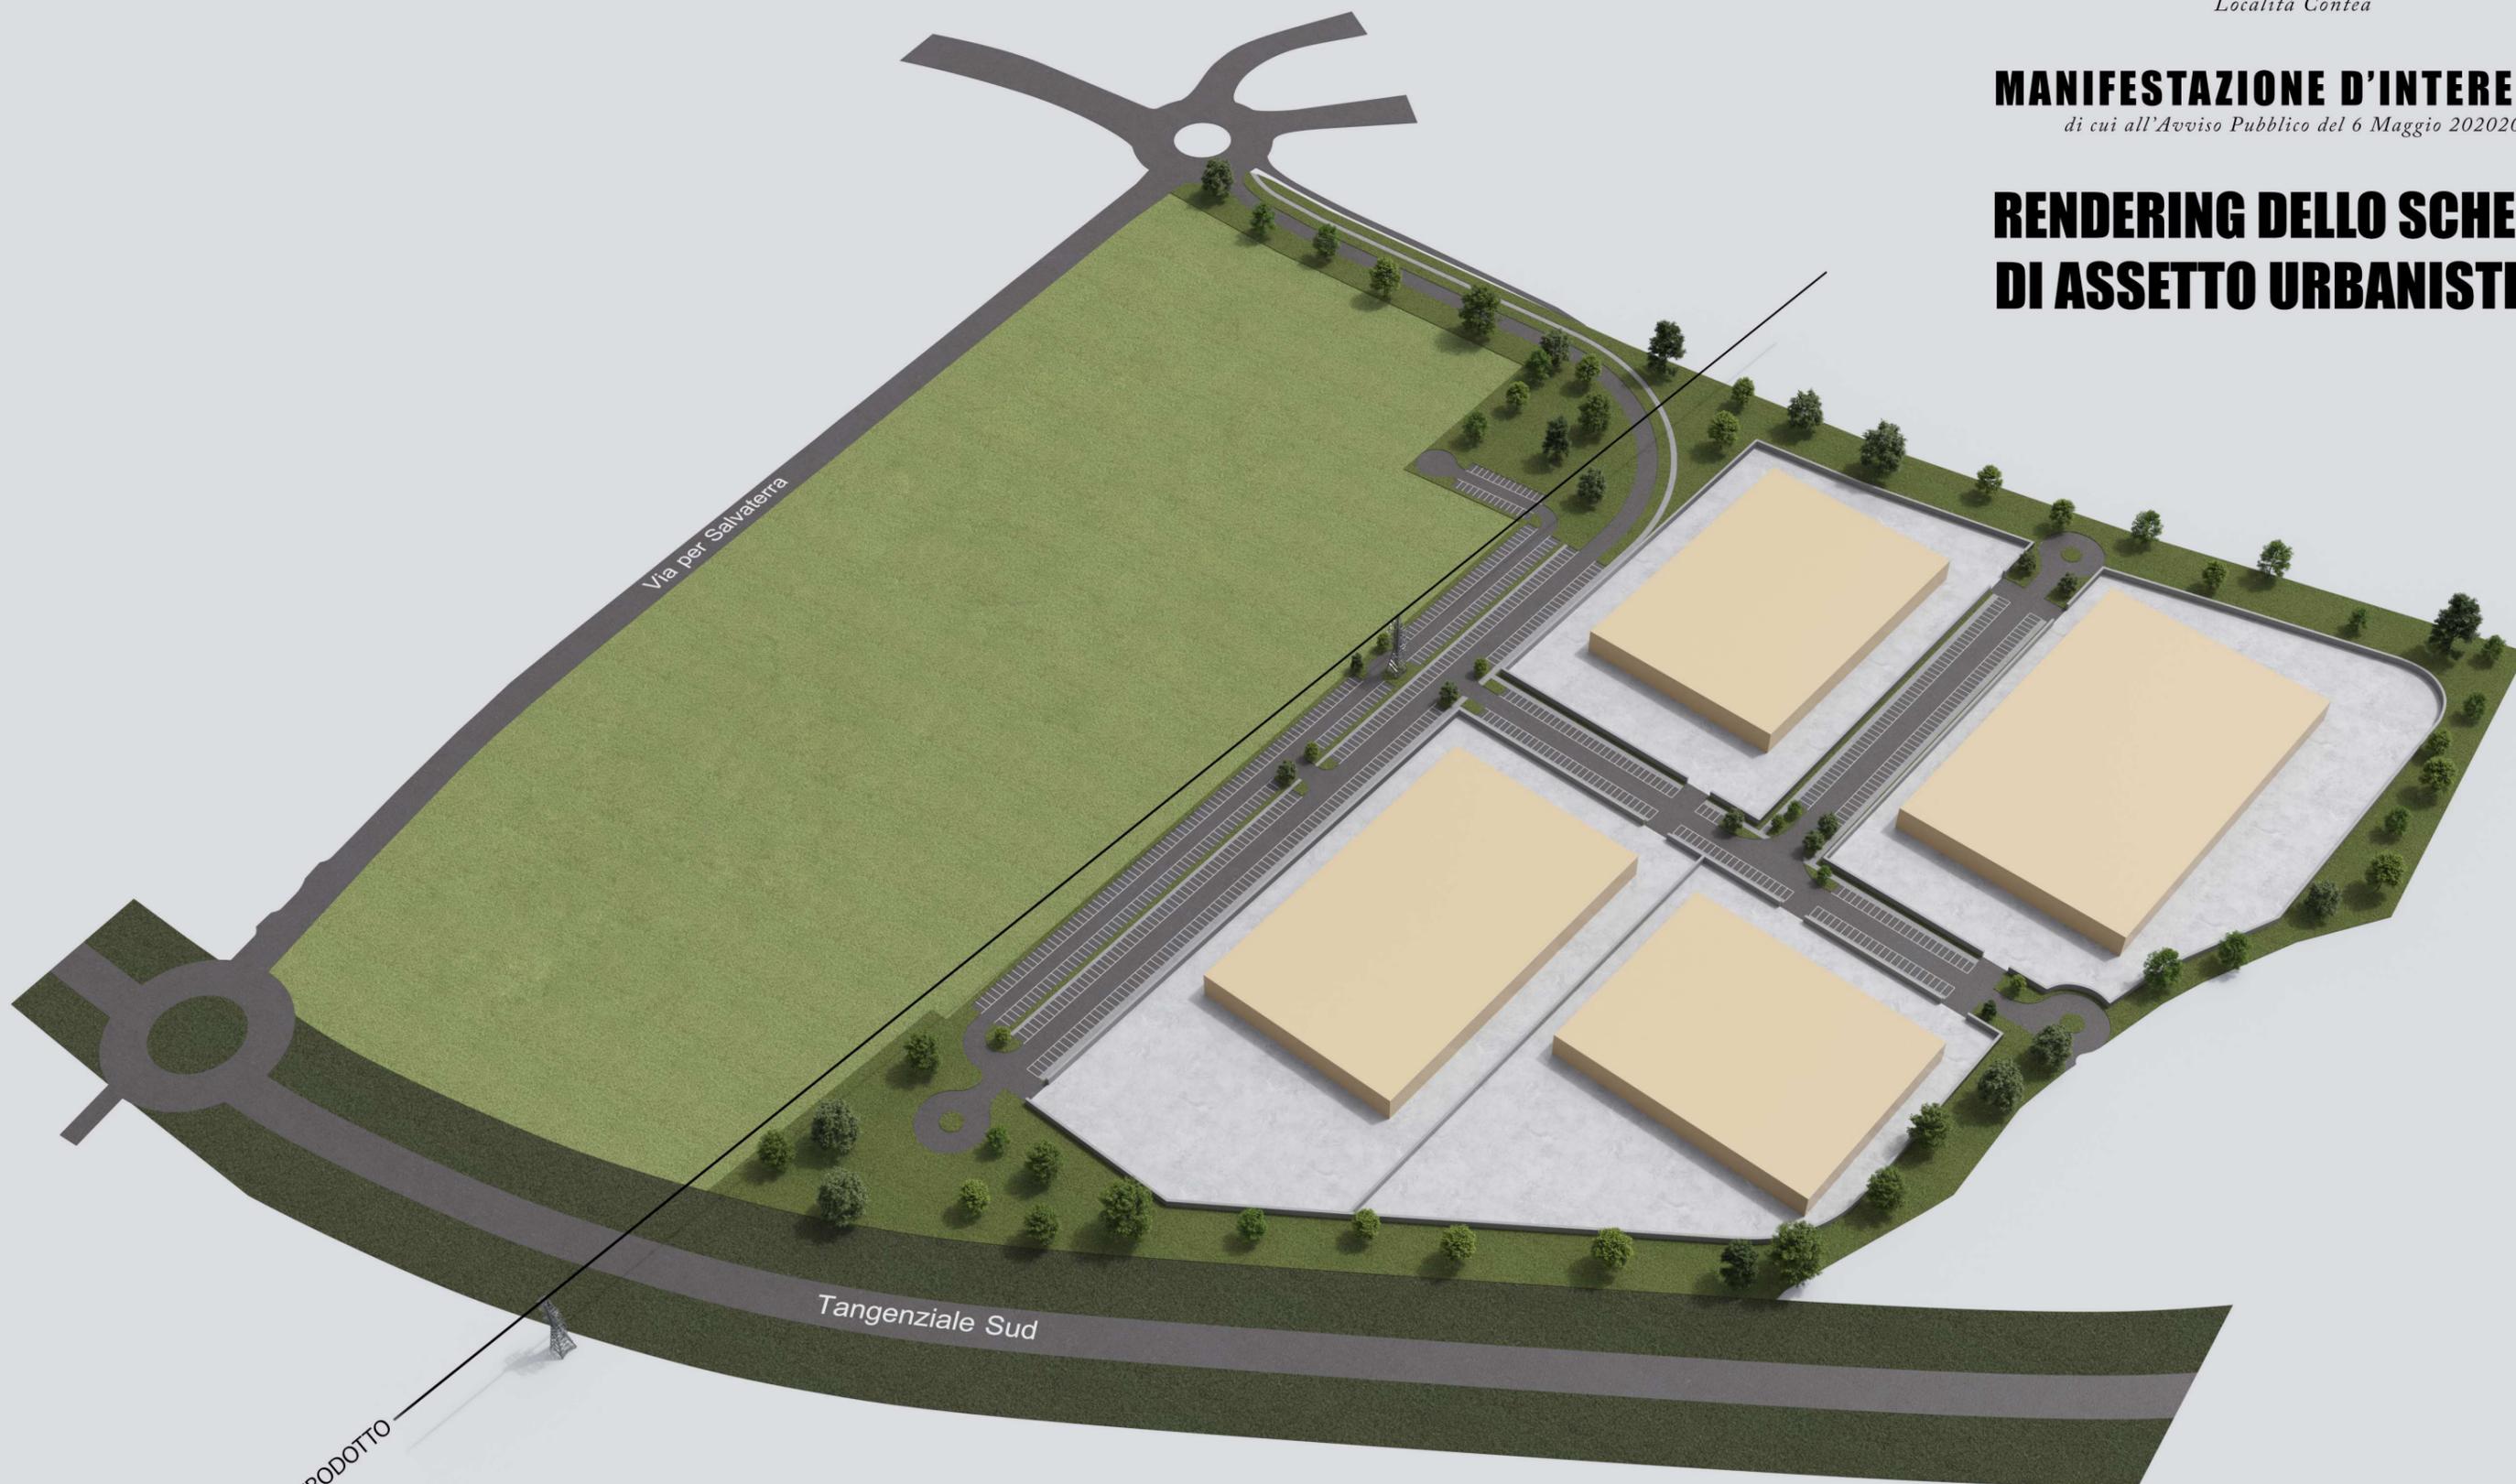

ELETTRDOTTO

Via per Salvaterra

Tangenziale Sud



*Il Tecnico*

**BELLEI GIANCARLO**

*Progettazione civile, industriale, urbanistica*

**SCHEDA D'AMBITO DP1**

*Località Contea*

**MANIFESTAZIONE D'INTERESSE**

*di cui all'Avviso Pubblico del 6 Maggio 2020*

**RENDERING DELLO SCHEMA  
DI ASSETTO URBANISTICO**



*Il Tecnico*

**BELLEI GIANCARLO**

*Progettazione civile, industriale, urbanistica*

**SCHEDA D'AMBITO DP1**

*Località Contea*

**MANIFESTAZIONE D'INTERESSE**

*di cui all'Avviso Pubblico del 6 Maggio 2020*

**RENDERING DELLO SCHEMA  
DI ASSETTO URBANISTICO**



*Il Tecnico*


**BELLEI GIANCARLO**

*Progettazione civile, industriale, urbanistica*

**SCHEDA D'AMBITO DP1**  
*Località Contea*

**MANIFESTAZIONE D'INTERESSE**  
*di cui all'Avviso Pubblico del 6 Maggio 2020*

**RENDERING DELLO SCHEMA  
DI ASSETTO URBANISTICO**

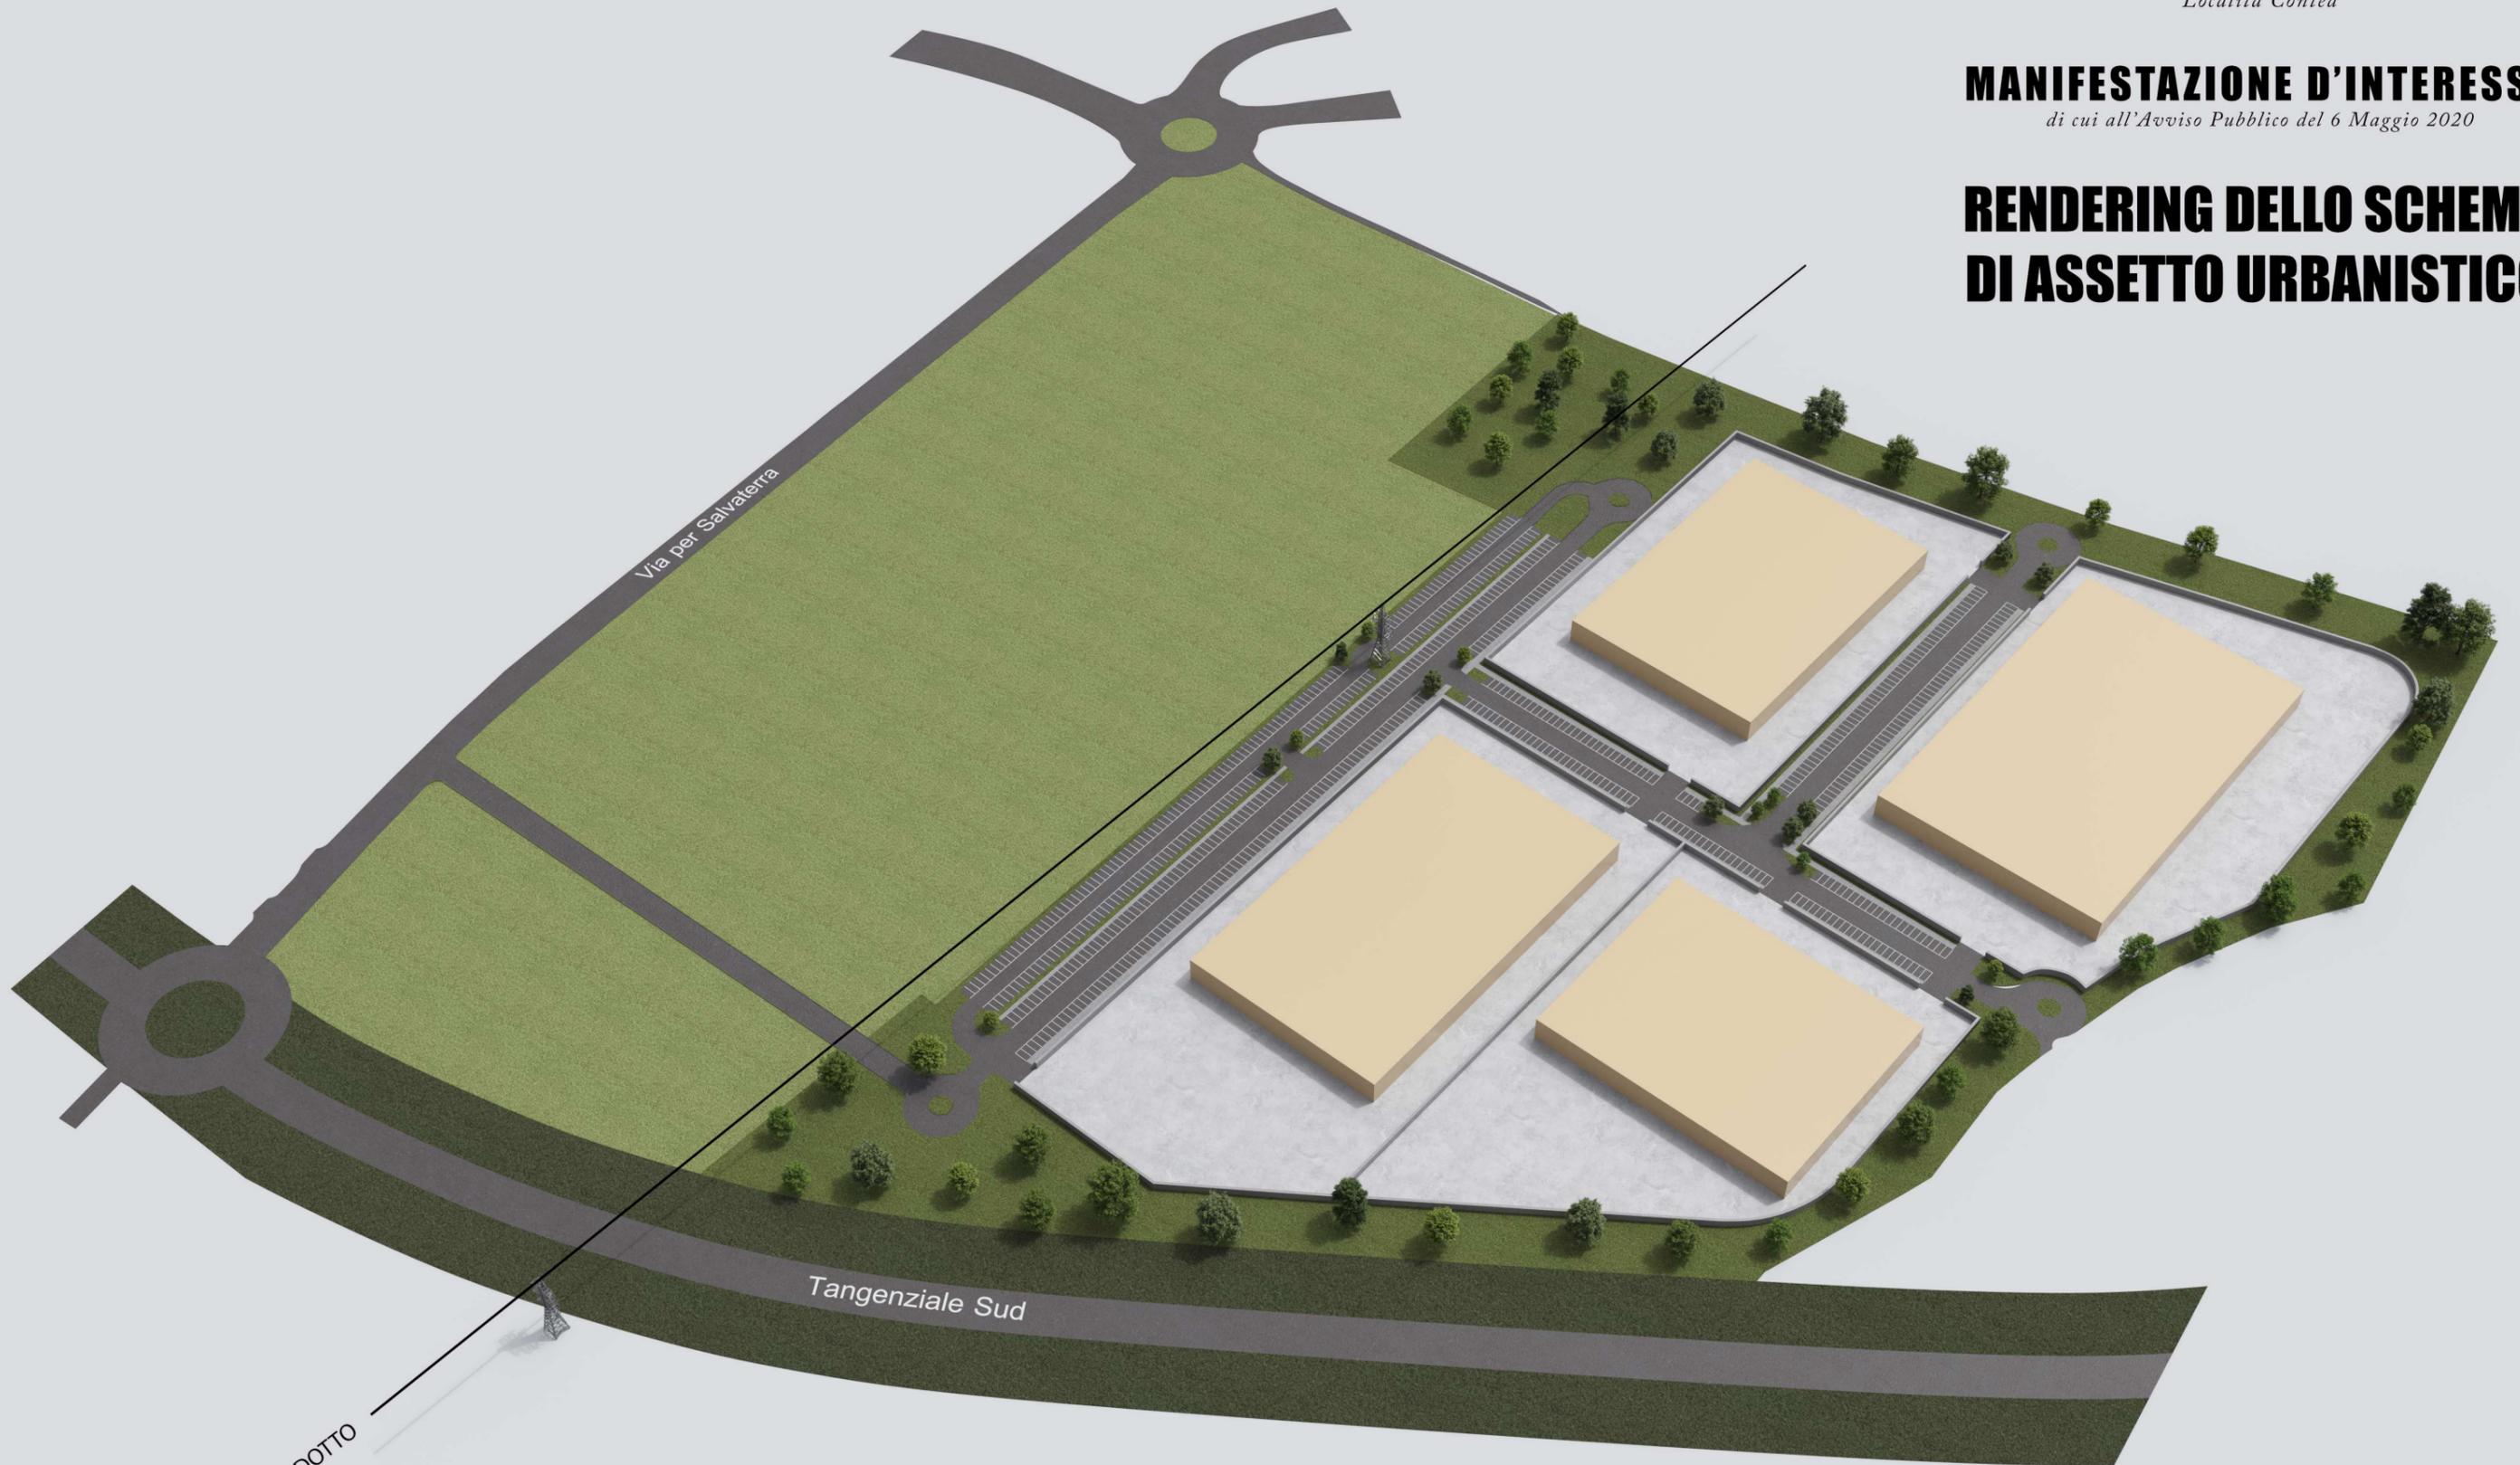

*Il Tecnico*  
**BELLEI GIANCARLO**

*Progettazione civile, industriale, urbanistica*