

LUCA BOLOGNESE ARCHITETTO

via giotto 1 • 50019 sesto fiorentino fi
t+f +39 055 440881 • mail: lucabolognese@gaut.it

oggetto:
**INTERVENTO DI MIGLIORAMENTO SISMICO CON
CAMBIO USO A CIVILE ABITAZIONE**

luogo: **via tre case, 4
rubiera - re** riferimenti catastali:
foglio 15, particella 315, sub.6


proprietari:
SALVATORE SINAGRA progetto e DD.LL.:
ARCH. LUCA BOLOGNESE
via tresnaro 72/00 - reggio emilia via giotto 1 - 50019 sesto fiorentino fi
ANTONELLA DI PRINZIO

firma del proprietario
SALVATORE SINAGRA


firma del tecnico
ARCH. LUCA BOLOGNESE

firma del proprietario
ANTONELLA DI PRINZIO

numero di busta/anno	tavola	n°. tavola
data	STATO SOVRAPPOSTO	
25-10-2022	piante, prospetti, sezioni	
	scala 1:100	
	4a	

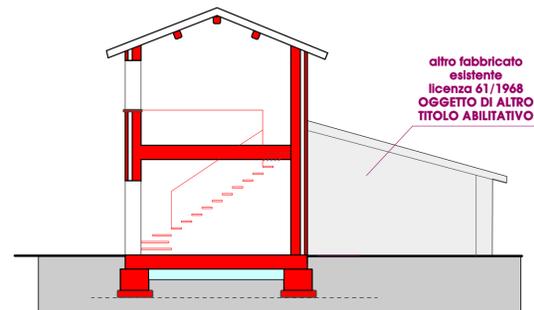


sezione CC

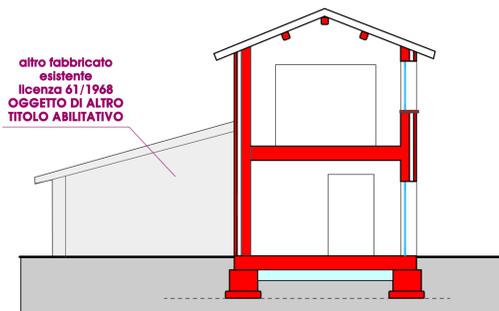

sezione AA



piano terra
scala 1:100

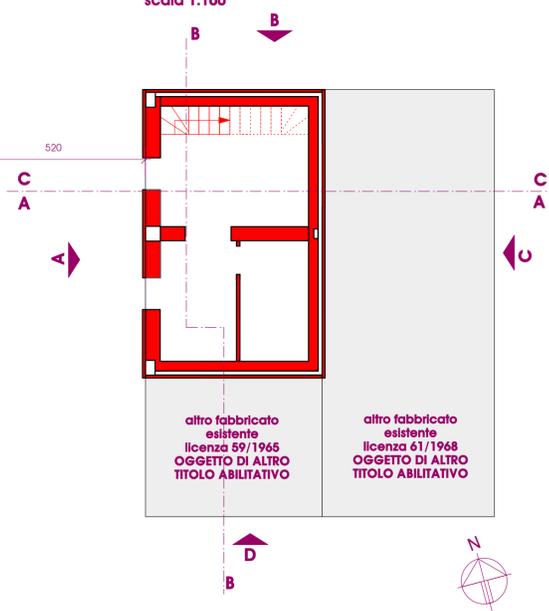

BARCHESSA
piano terra
SUL mq 27,20




prospetto A




prospetto B




piano soppalco
scala 1:100

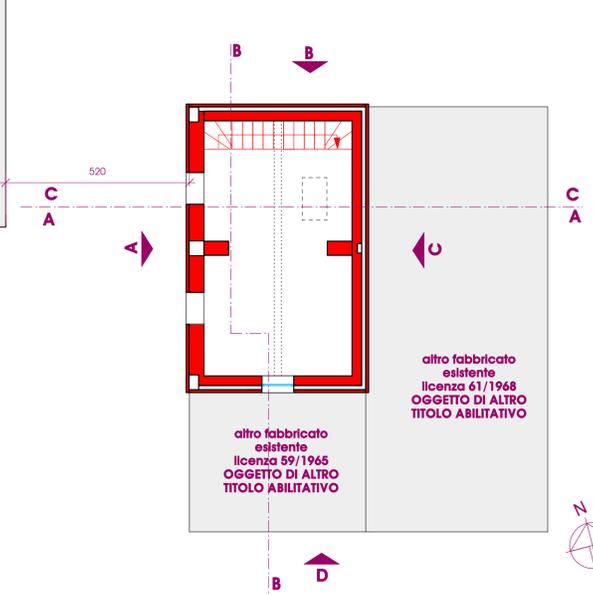

BARCHESSA
piano primo
SUL mq 26,37

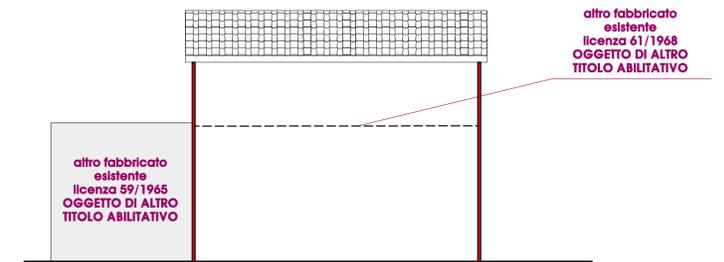

prospetto C

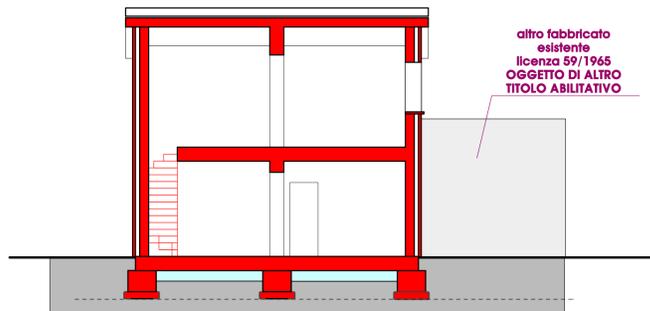

sezione BB



prospetto D