

LUCA BOLOGNESE ARCHITETTO

 via giotto 1 • 50019 sesto fiorentino fi
 t+f +39 055 440881 • mail: lucabolognese@gaut.it

oggetto:
INTERVENTO DI MIGLIORAMENTO SISMICO CON CAMBIO USO A CIVILE ABITAZIONE

luogo:
 via tre case, 4
 rubiera - re

proprietari:
SALVATORE SINAGRA
 via tresinaro 72/00 - reggio emilia
ANTONELLA DI PRINZIO
 via tresinaro 72/00 - reggio emilia

riferimenti catastali:
 foglio 15, particella 315, sub.6

progetto e DD.LL.:
ARCH. LUCA BOLOGNESE
 via giotto 1 . 50019 sesto fiorentino fi

firma del proprietario
 SALVATORE SINAGRA



firma del tecnico
 ARCH. LUCA BOLOGNESE

firma del proprietario
 ANTONELLA DI PRINZIO


numero di busta/anno	STATO SOVRAPPONTO	tavola	n°. tavola
data	piante, prospetti, sezioni		4
01-10-2022	scala 1:100		



piano terra
 scala 1:100

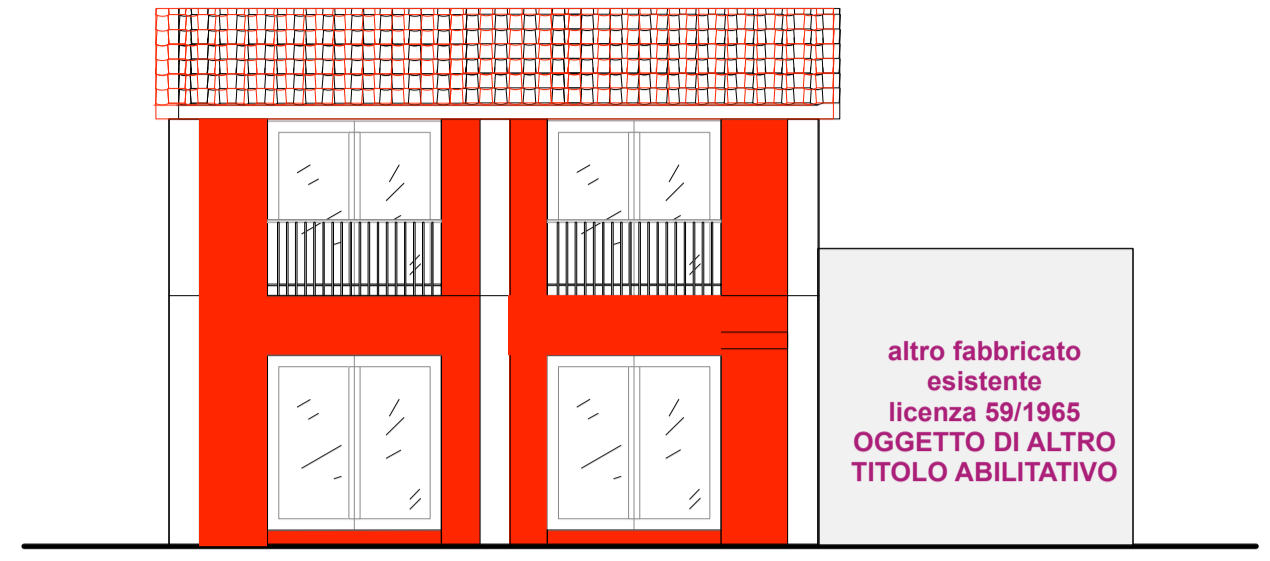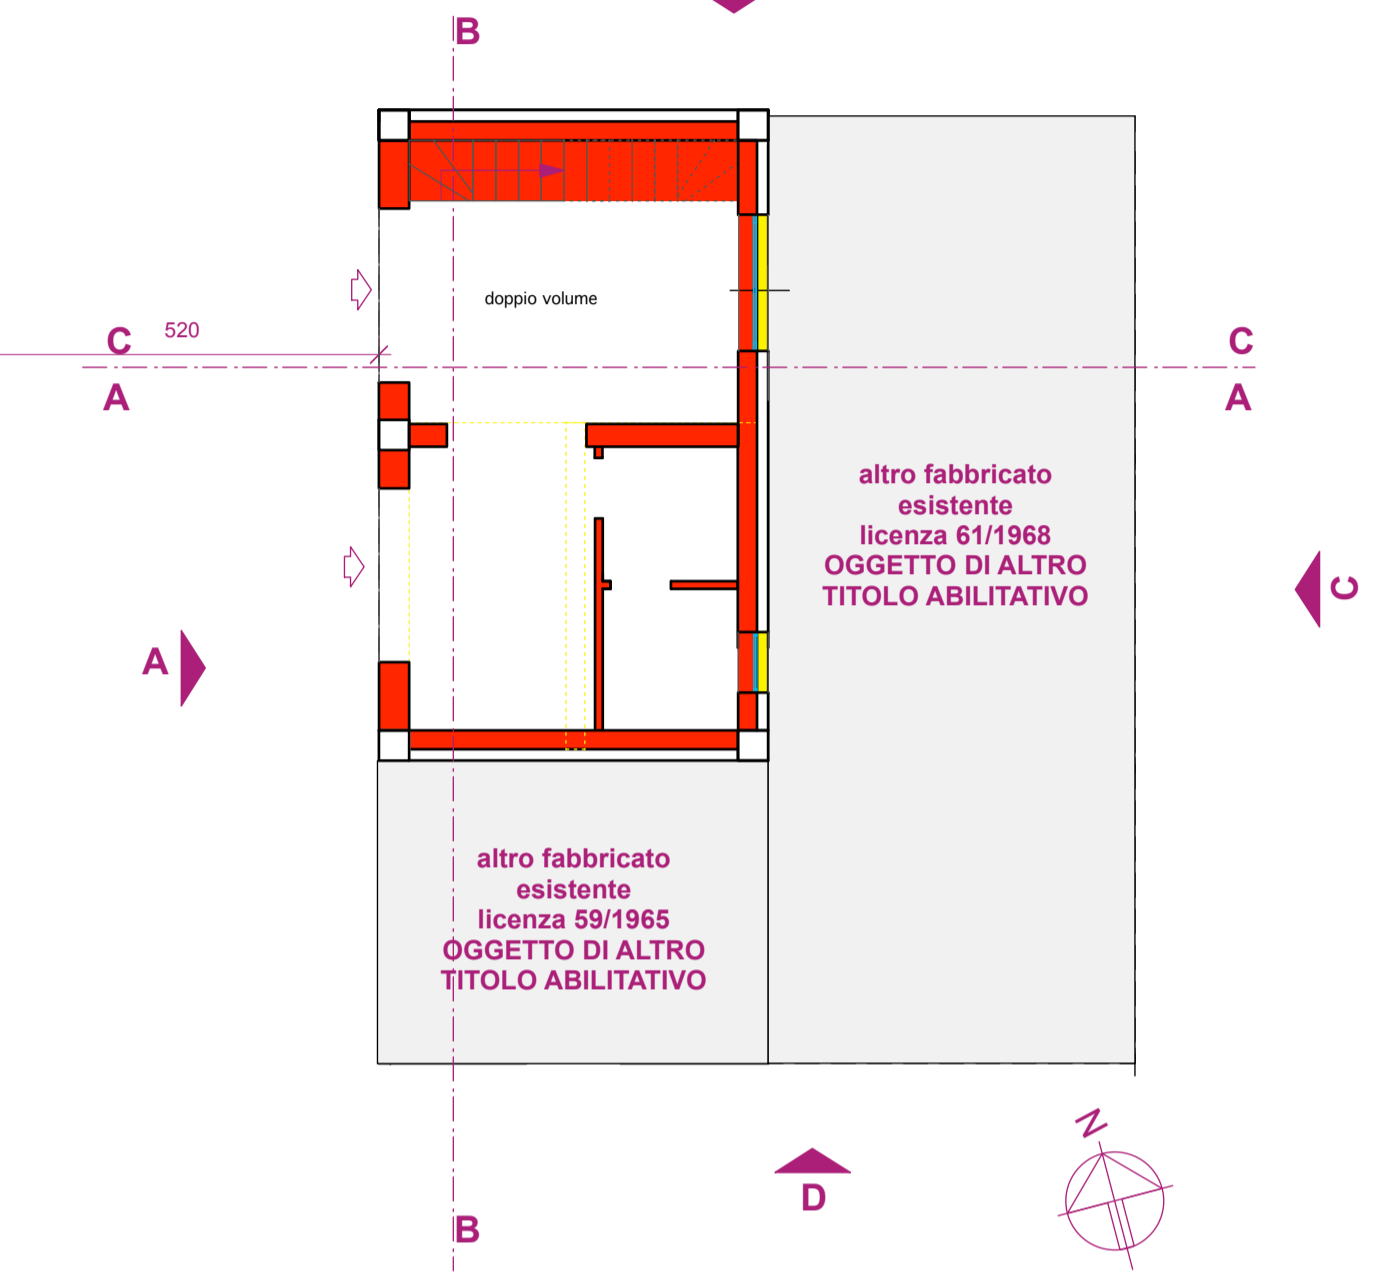



prospetto A

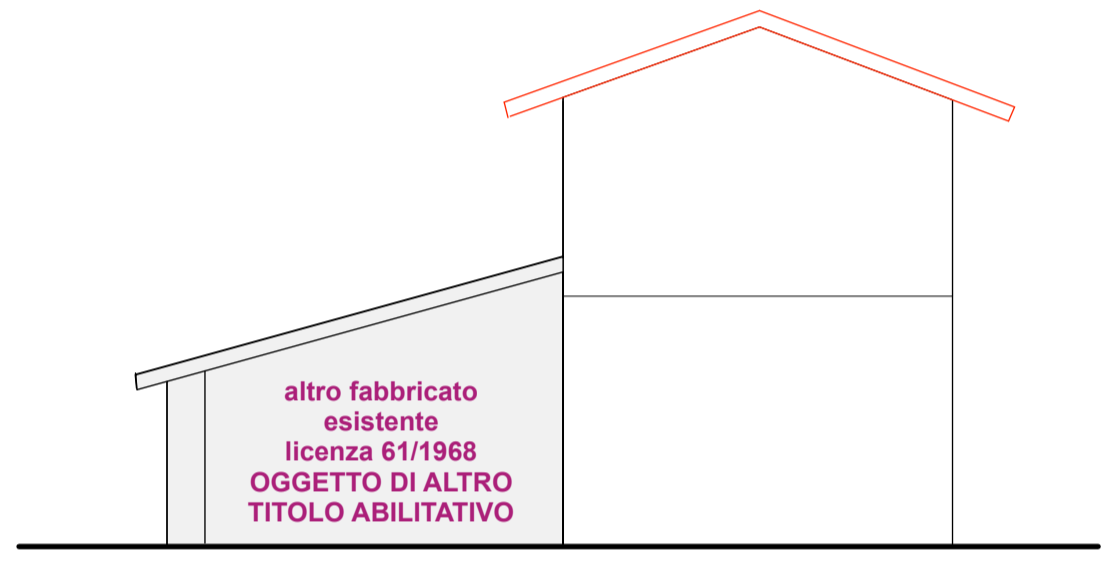


prospetto B




piano soppalco
 scala 1:100

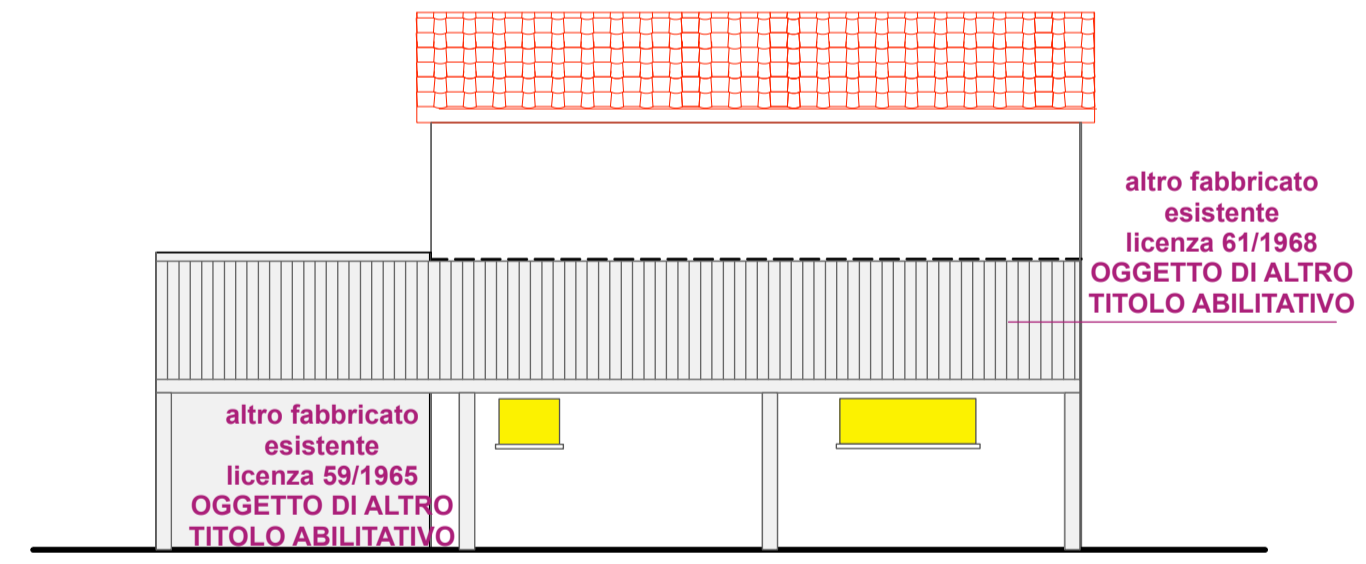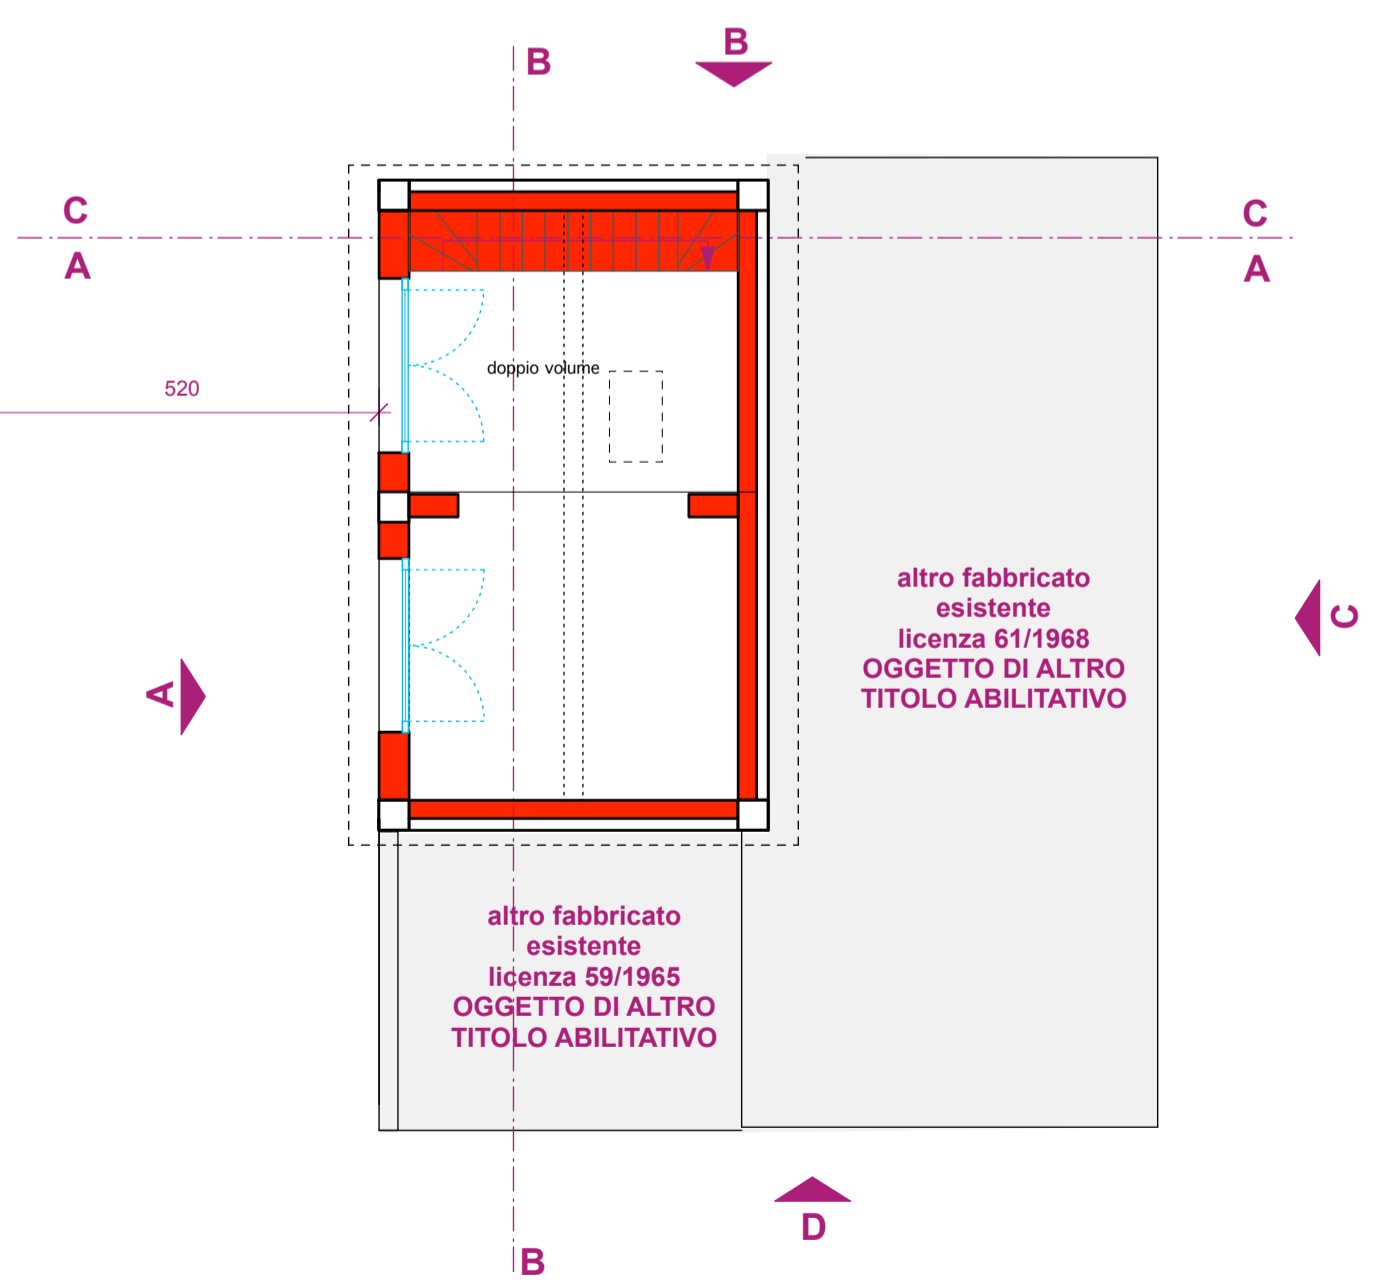


prospetto C

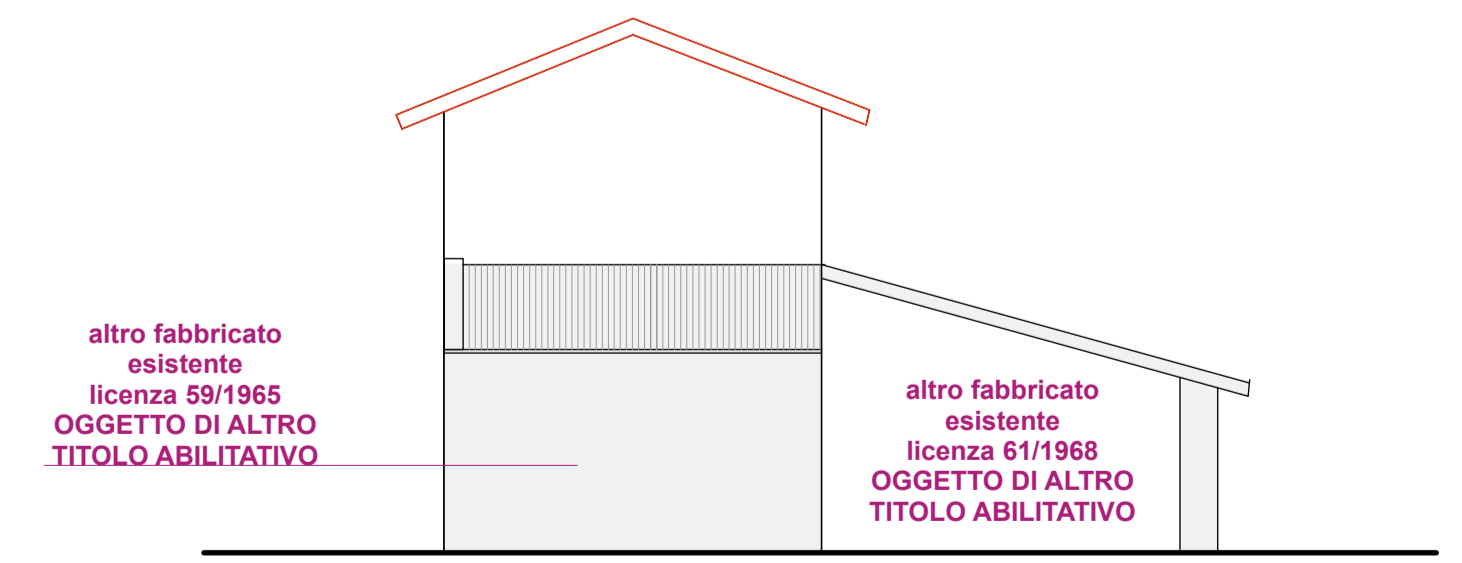


prospetto D

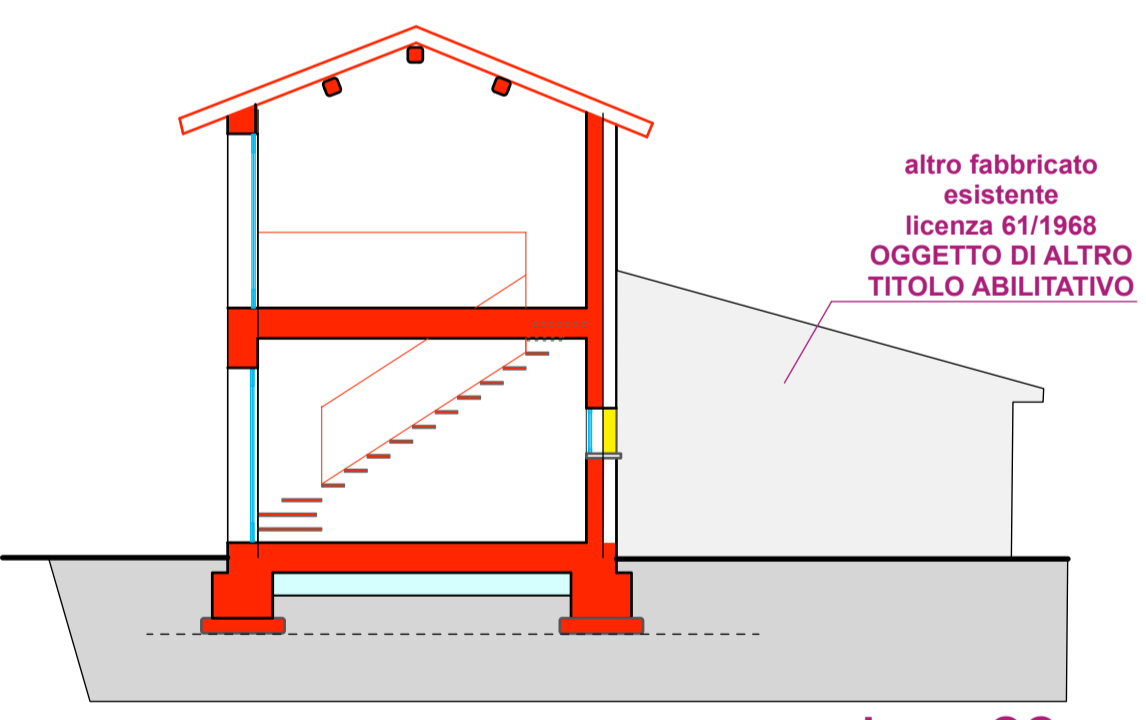

sezione CC

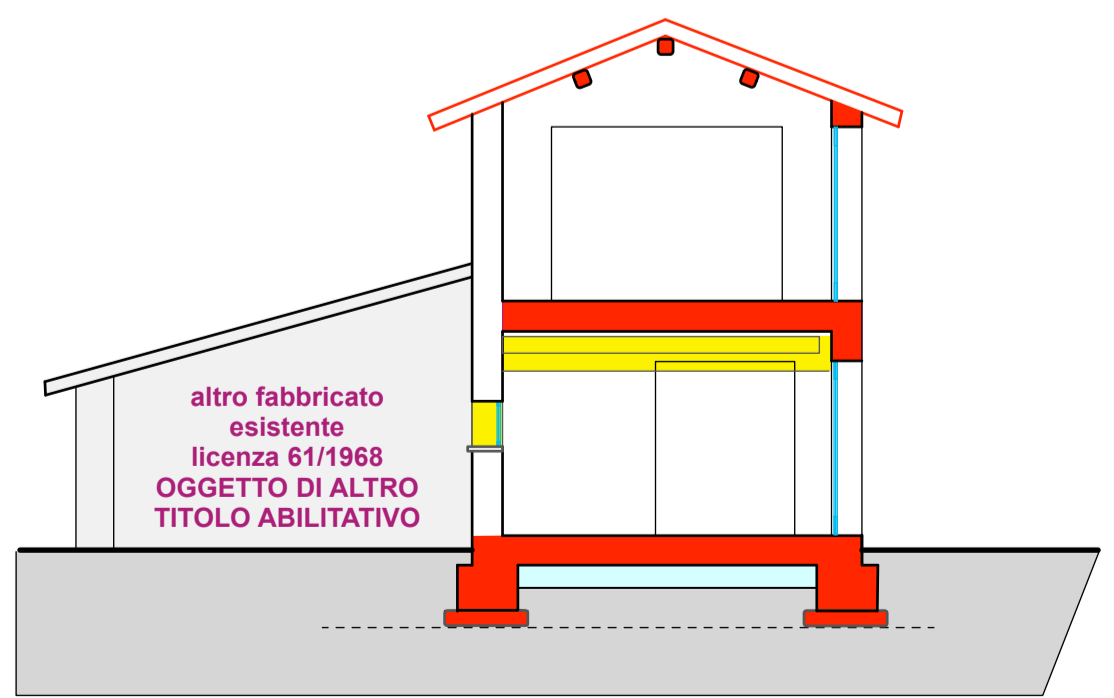

sezione AA

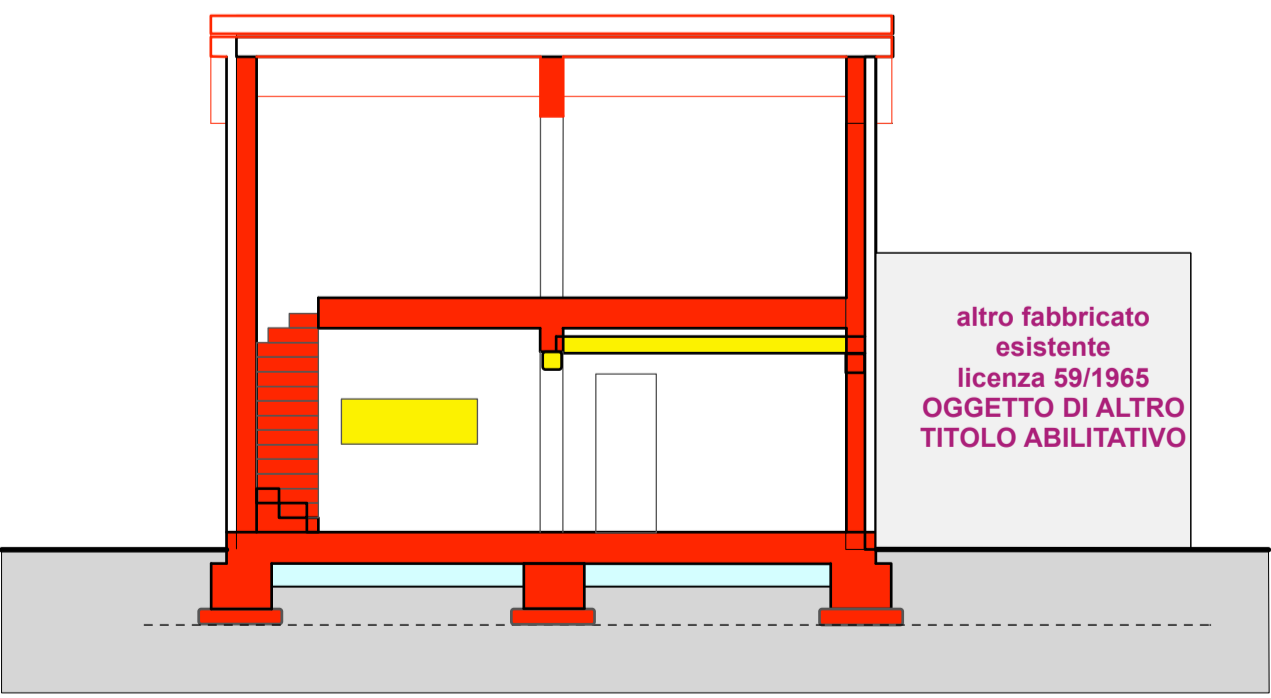

sezione BB