


INDIVIDUAZIONE CATASTALE AREE DI CESSIONE
scala 1:2000



INDIVIDUAZIONE AREE PERMEABILI
scala 1:2000

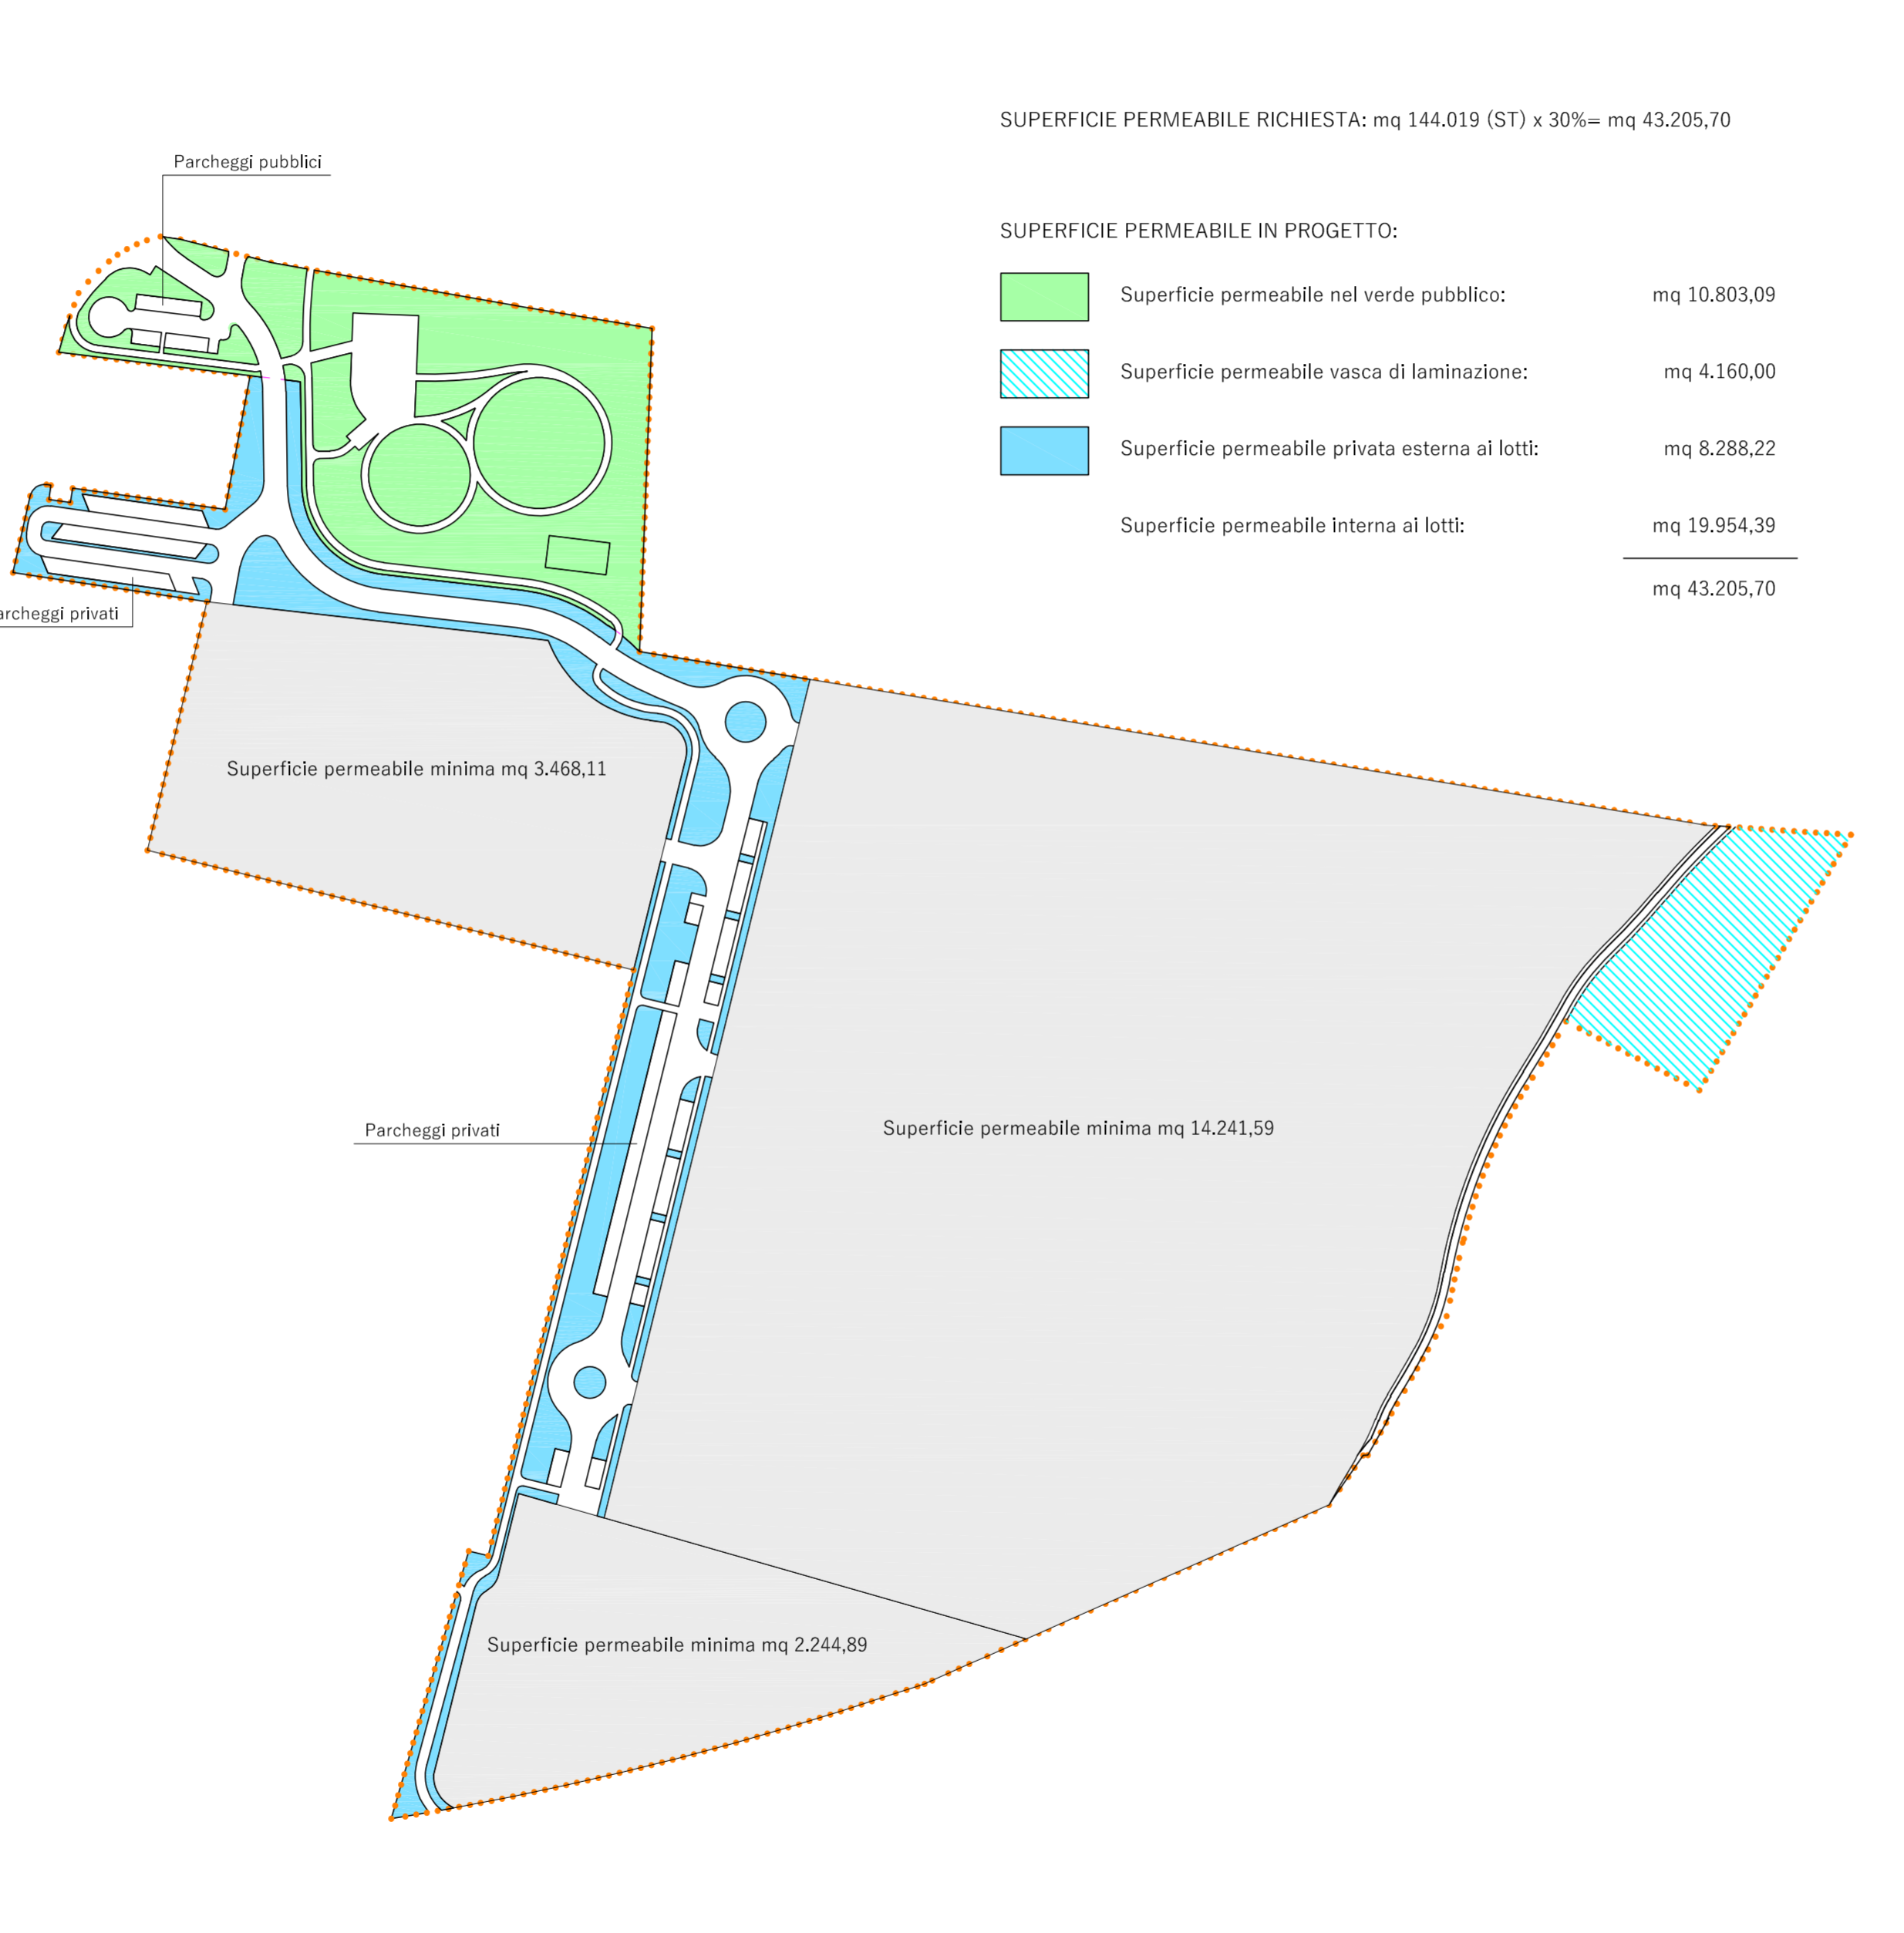

INDIVIDUAZIONE AREE DI URBANIZZAZIONE PUBBLICHE E PRIVATE
scala 1:2000



COMUNE di RUBIERA
(Provincia di Reggio Emilia)

PROGETTO URBANISTICO - ACCORDO OPERATIVO
(L.R. 21.12.2017 N. 24)

SCHEDA D'AMBITO DP1 DEL PSC
ZONA PRODUTTIVA

TAV. **7/25** INDIVIDUAZIONE AREE DI URBANIZZAZIONE PUBBLICHE E PRIVATE SUPERFICI PERMEABILI AREE DI CESSIONE

Versione 3

SOGGETTI ATTUATORI: **E-COMER srl**
PERLA VERDE srl
GZ srl

SCALA 1:2000	DATA Maggio 2023	APPLICATIVO ProgeCAD 2010	CARTELLA AMBITO DP1
NOTE 22.23	DISEGNATORE AB	FILE: T:\progetti\2023.4 - 2 - Rubiera\MG001\Tav07-Scheda_DP1_V2	

STUDIO **CHOROS** Progetto urbanistico generale
Bellei GianCarlo geometra
Ponti Gianluca architetto

STUDIO CHOROS ASSOCIATO
Via Emilia Ovest n. 21/A - 42048 Rubiera (Reggio Emilia)
Tel. 0522626348 - Cell. 3773686089 - Fax 0522626229 - e-mail: choros@studiochoros.it - pec: giancarlo.bellei@geopec.it